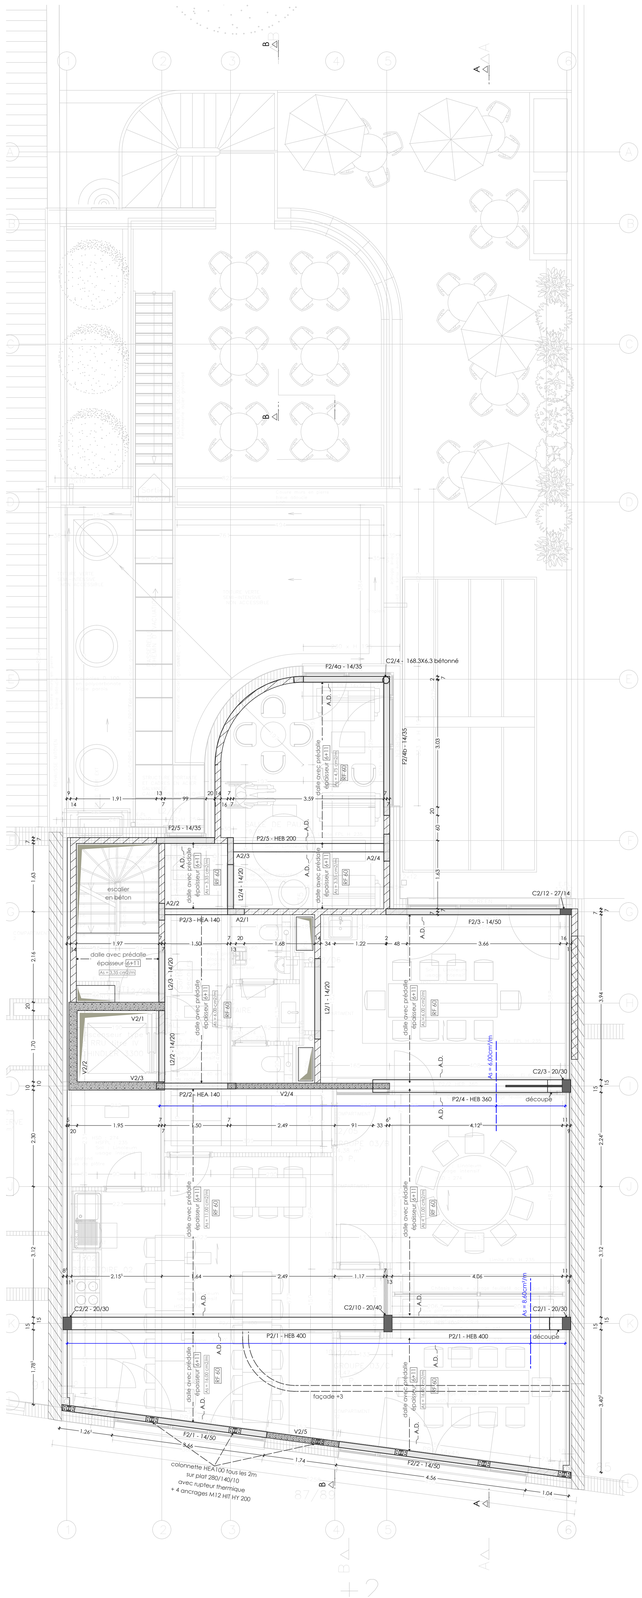
F2/4a - 14/35
C2/4 - 168.3X4.3 bétonné
F2/4b - 14/35
F2/5 - 14/35
F2/5 - HEB 200
C2/12 - 27/14
F2/3 - HEA 140
F2/3 - 14/50
F2/2 - HEA 140
F2/4 - HEB 360
F2/1 - HEB 400
F2/1 - 14/50
F2/2 - 14/50
C2/3 - 20/30
C2/2 - 20/30
C2/10 - 20/40
C2/1 - 20/30
V2/1
V2/2
V2/3
V2/4
V2/5
L2/4 - 14/20
L2/3 - 14/20
L2/1 - 14/20
escalier en béton
dalle avec prédalle épaisseur (e+1) (e) 5 (e) 5 (e) 5 