

REPRISE DE PAREMENT
Reprise du parement de façade par des éléments du type "PLAKABETON (KORBO)", "CATNIC", "TRIMEDA", ou similaires.

DETAIL DE PRINCIPE	ELEMENT JOISSLE	ELEMENT JOISSILE	ELEMENT JOISSILE

DALLES PLEINES

	= épaisseur dalle en cm
	= épaisseur hourdis + table de compression en cm
N.S.	= Niveau supérieur dalle en m
N.S.H.	= Niveau supérieur hourdis (sur table de compression) en m

LEGENDE MAÇONNERIE

	Maçonnerie existante
	Nouvelle maçonnerie

LEGENDE BOIS

	Bois
--	------


LEGENDE BETON

	Béton existant
	Nouvelle poutre
	Nouvelle colonne
	Nouvelle voile
	Attente voile

COTES, DIMENSIONS ET NIVEAUX
Toutes les cotes, dimensions et niveaux seront vérifiés sur place par l'entrepreneur avant commande et exécution. Les cotes avec * sont indicatives.

CARACTERISTIQUES DES MATERIAUX

Béton pour béton non armé	C 40/50 - BA - E1 (intérieur) ou EES (extérieur) - S3 - 20
Béton pour béton armé (CSP)	C 30/37 - BA - E1 (intérieur) ou EES (extérieur) - S3 - 20
Béton pour béton non armé de fondation	C 16/20 - BNA - EE2 - S3 - 32
Béton pour béton de propreté	C 16/20 - BNA - EE2 - S3 - 20
Armatures pour béton armé (BES0)	Fy,k = 500 N/mm ² (S000 Kg/cm ²)
Profils métalliques	S235 (Fe 550 B)
Bois SRN	C24 f _{m,k} = 24N/mm ² (240kg/cm ²)
Bois Lamellé Collé	GL28 f _{m,k} = 28N/mm ² (280kg/cm ²)

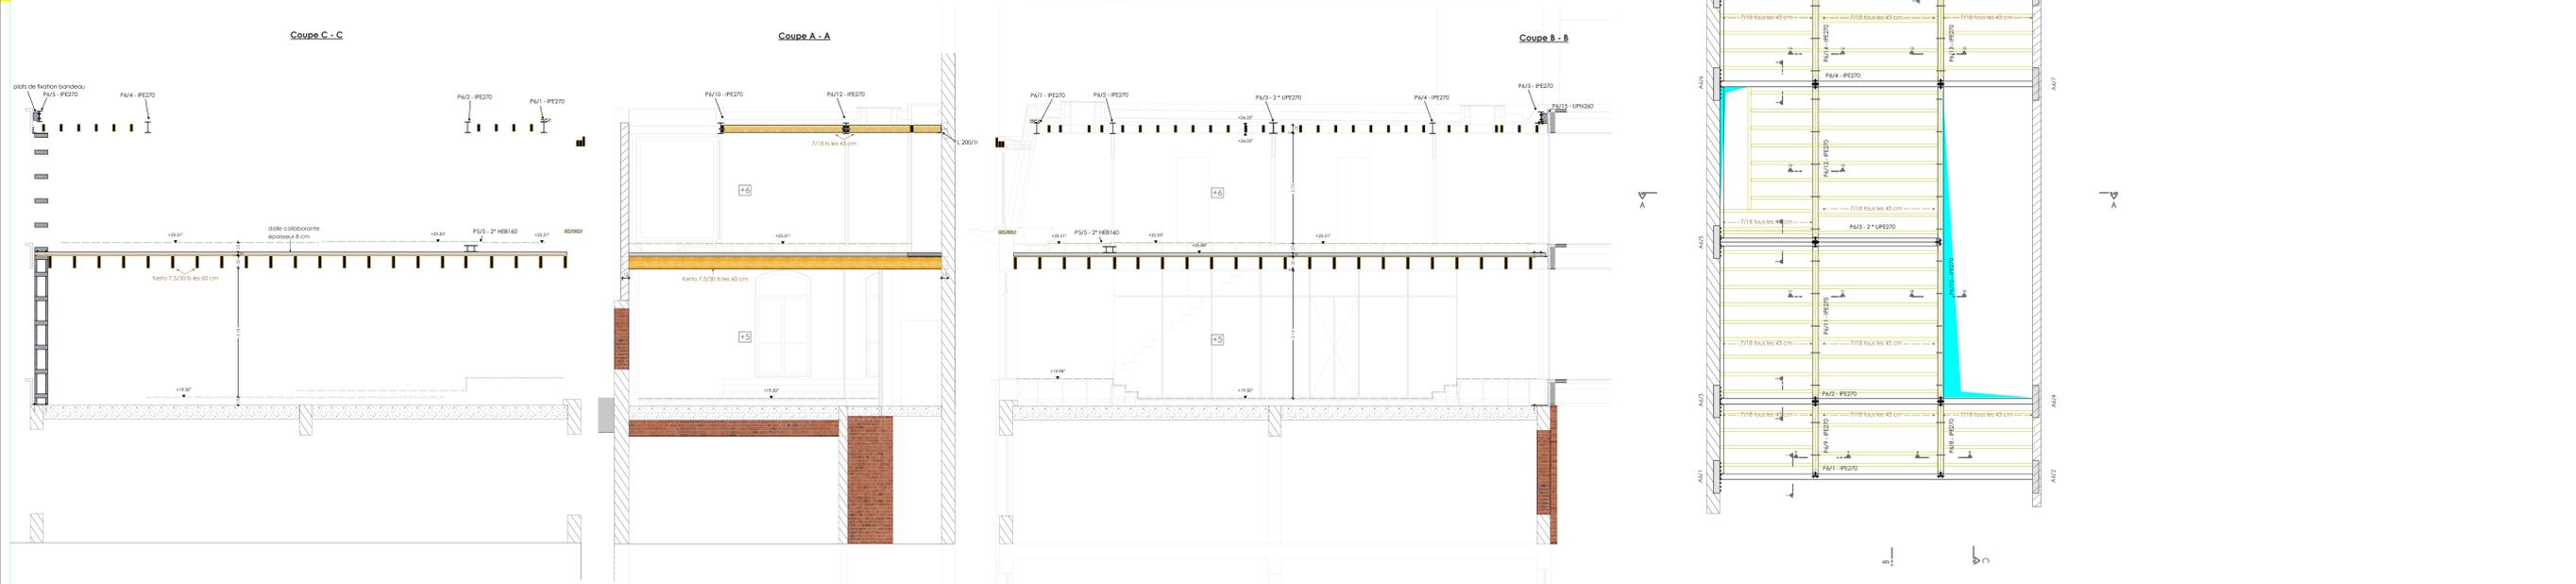

Calcul et vérification de bureau Forme & Structure. Toute reproduction ou communication à des tiers est interdite sans autorisation préalable.

INDC	Date	Modifications
INDC	06/03/2018	Modifications - Plan de soumission
INDR	07/10/2017	Plan de soumission
INDA	22/07/2017	Plan de dimensionnement

Indice Date Modifications

Projet: **STABILITE**
TRANSFORMATION DE CHAMBRES DE BONNES EN UN LOGEMENT

FORME & STRUCTURE

TOURINNES-LA-GROSSE
Rue de la Bruyère Saint-Martin n°46 à 550 T4-G
Tél : +32 (0) 48 38 30 00
philippe.grasse@me.com

WAVRE
Rue du Port du Christ n°43 à 1300 Wavre
Tél : +32 (0) 48 58 51 00
philippe.digraess@me.com

Titre plan : **VUES EN PLAN ET SECTIONS SOUMISSION**

Ingenieur:	Dessinateur:	Dossier:	Plan:	Indice:
Mr. Philippe de Grasse		DOS 540	PLAN 1	COF
COFFRAGE	ECH : 1/50			IND C

INDC = 000 / 1399 (1/2600)