




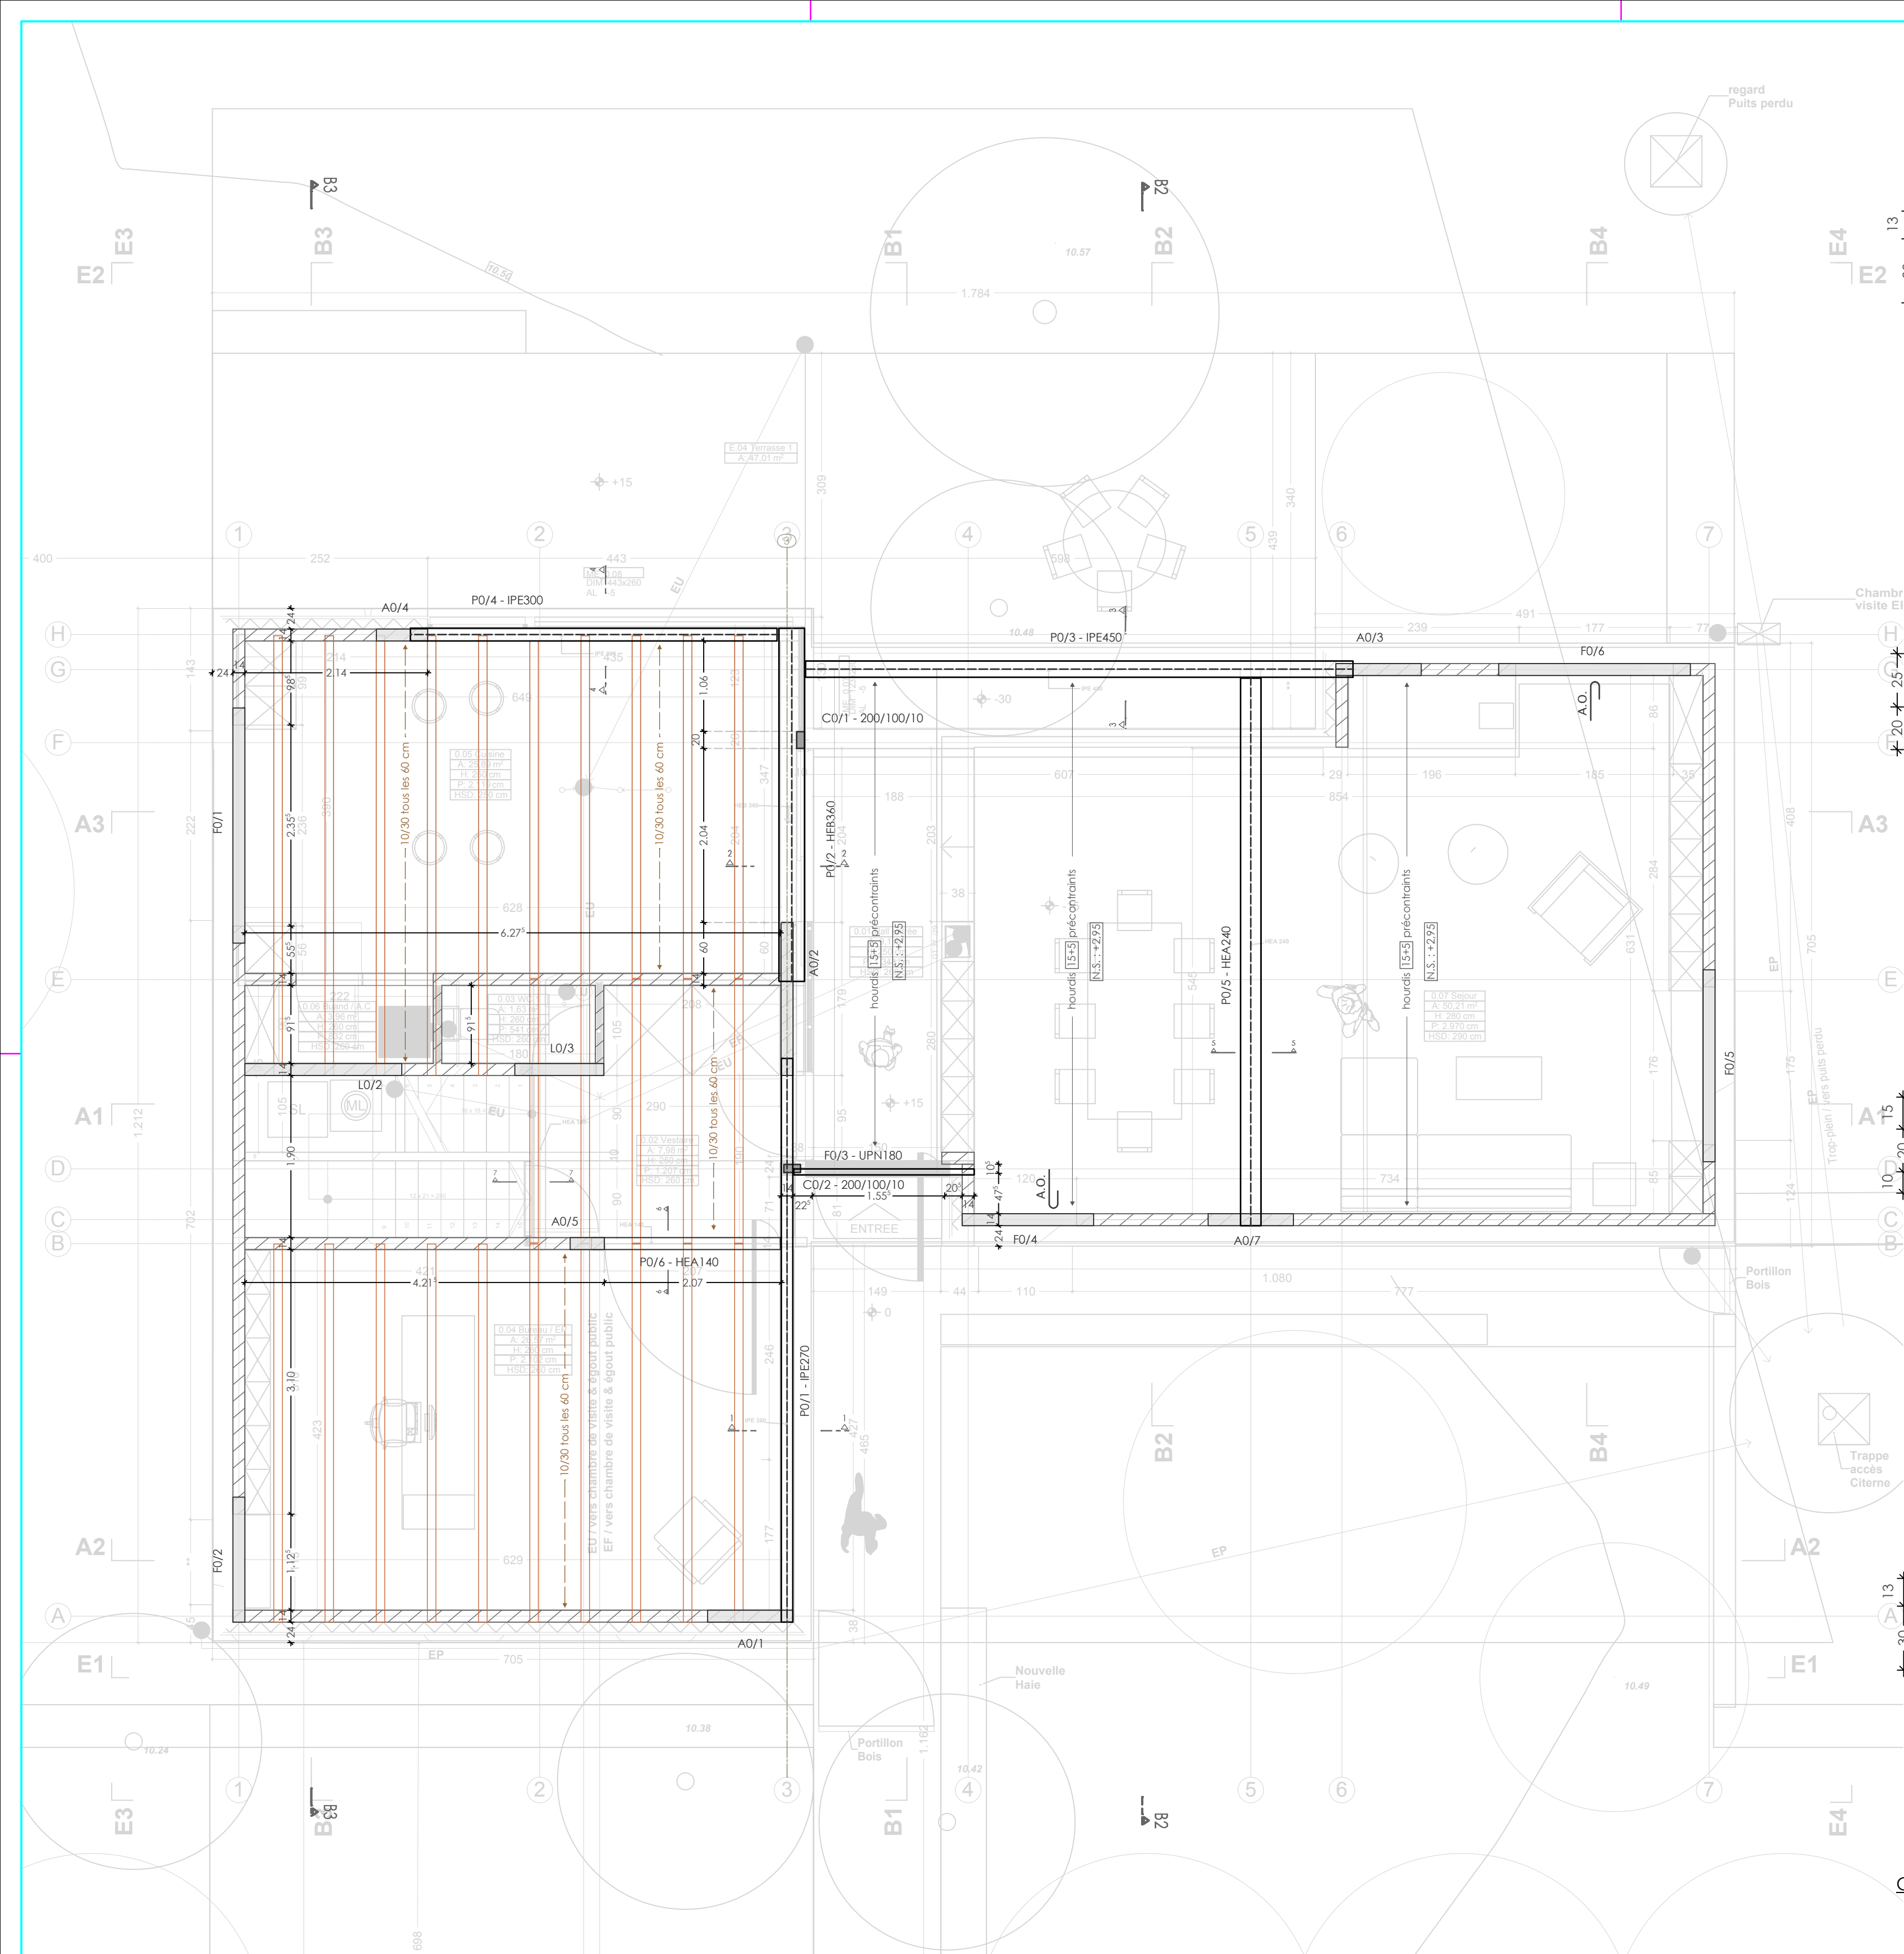


Coupe 1-1 - PO1 - IPE270

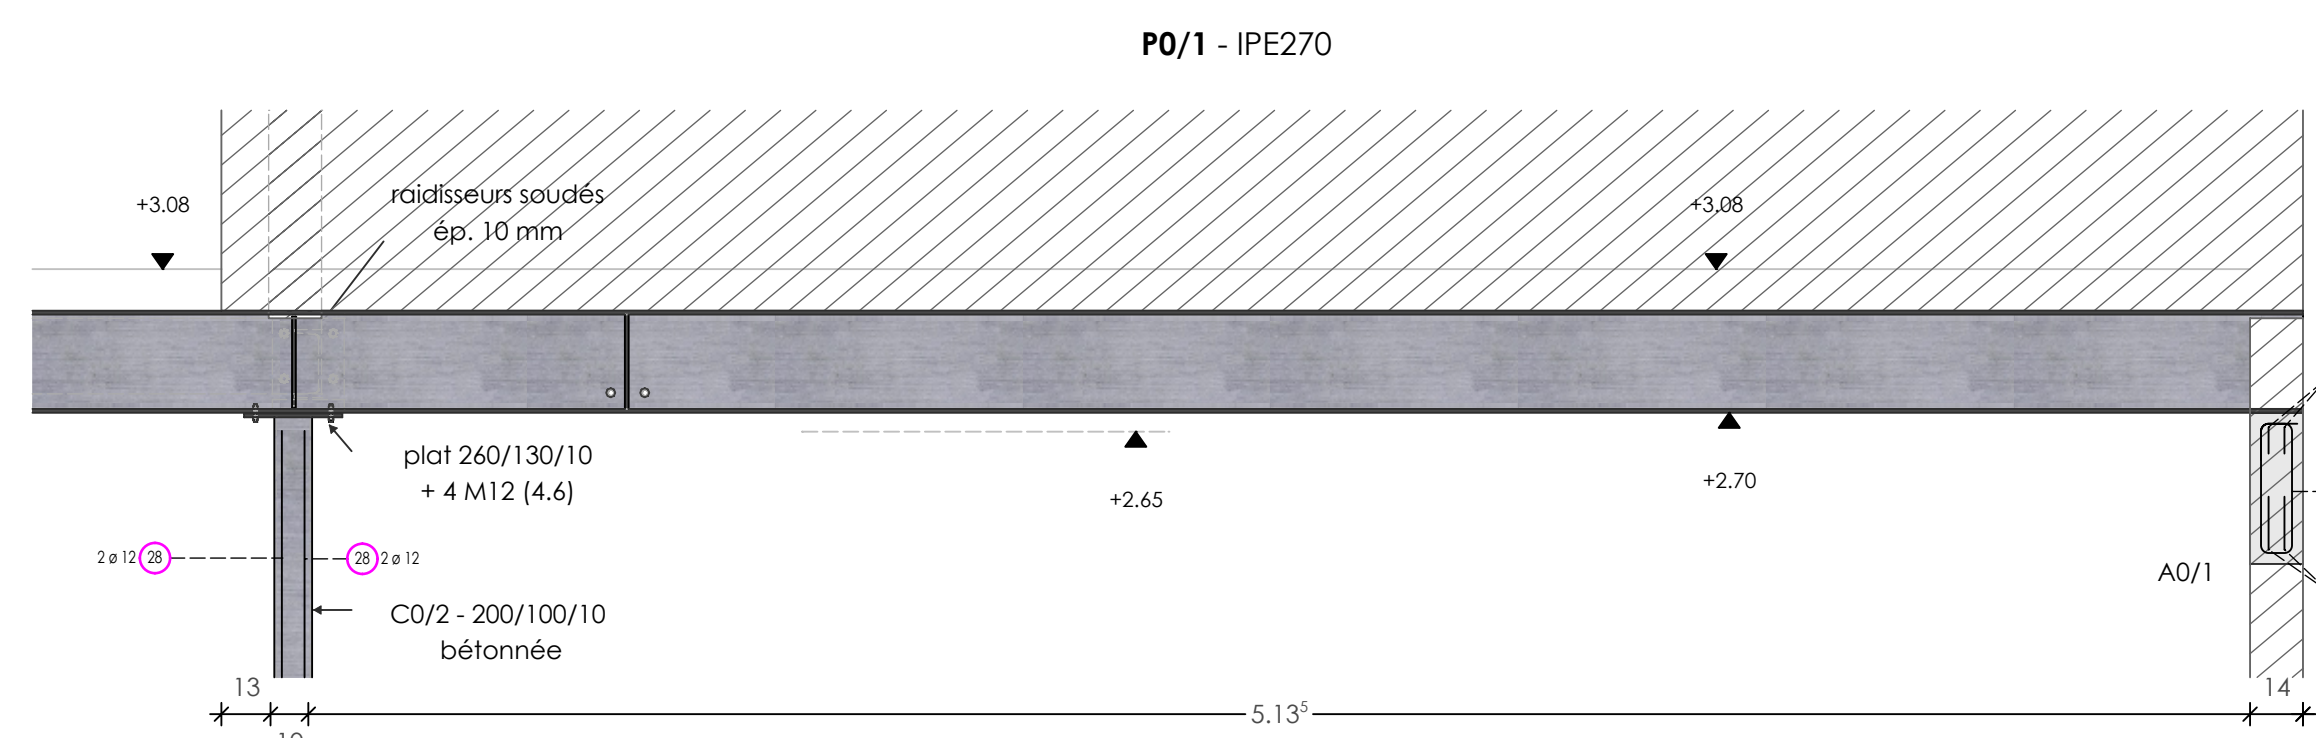


Coupe 2-2 - PO2 - HEB360

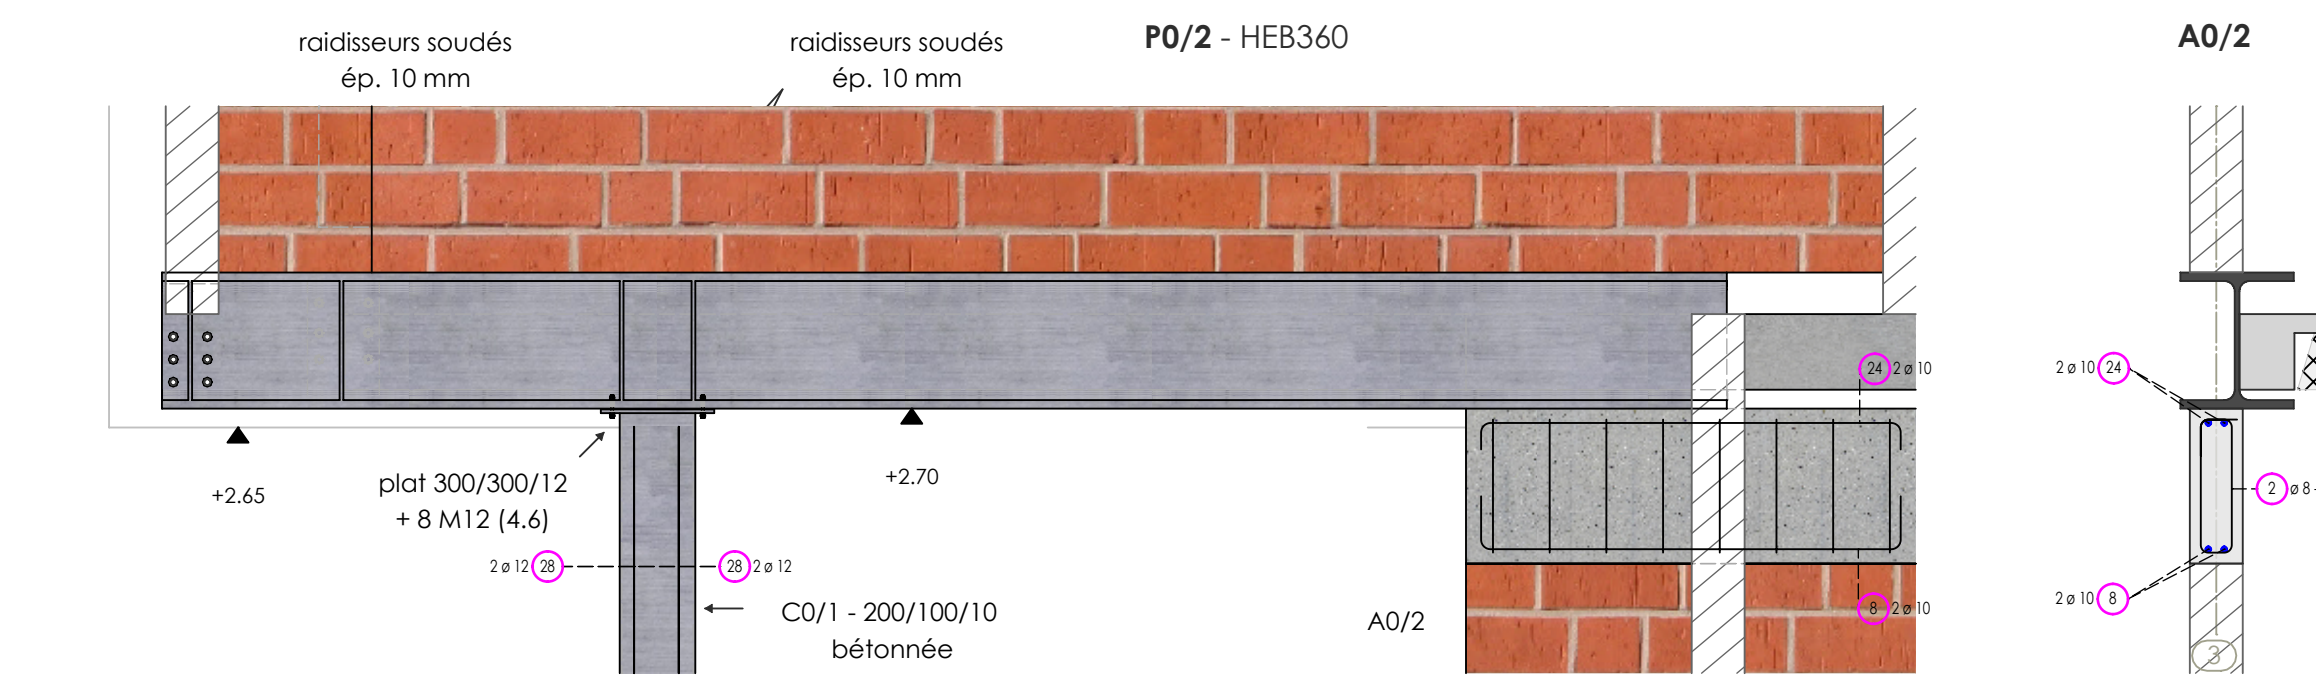


Coupe 3-3 - PO3 - IPE450

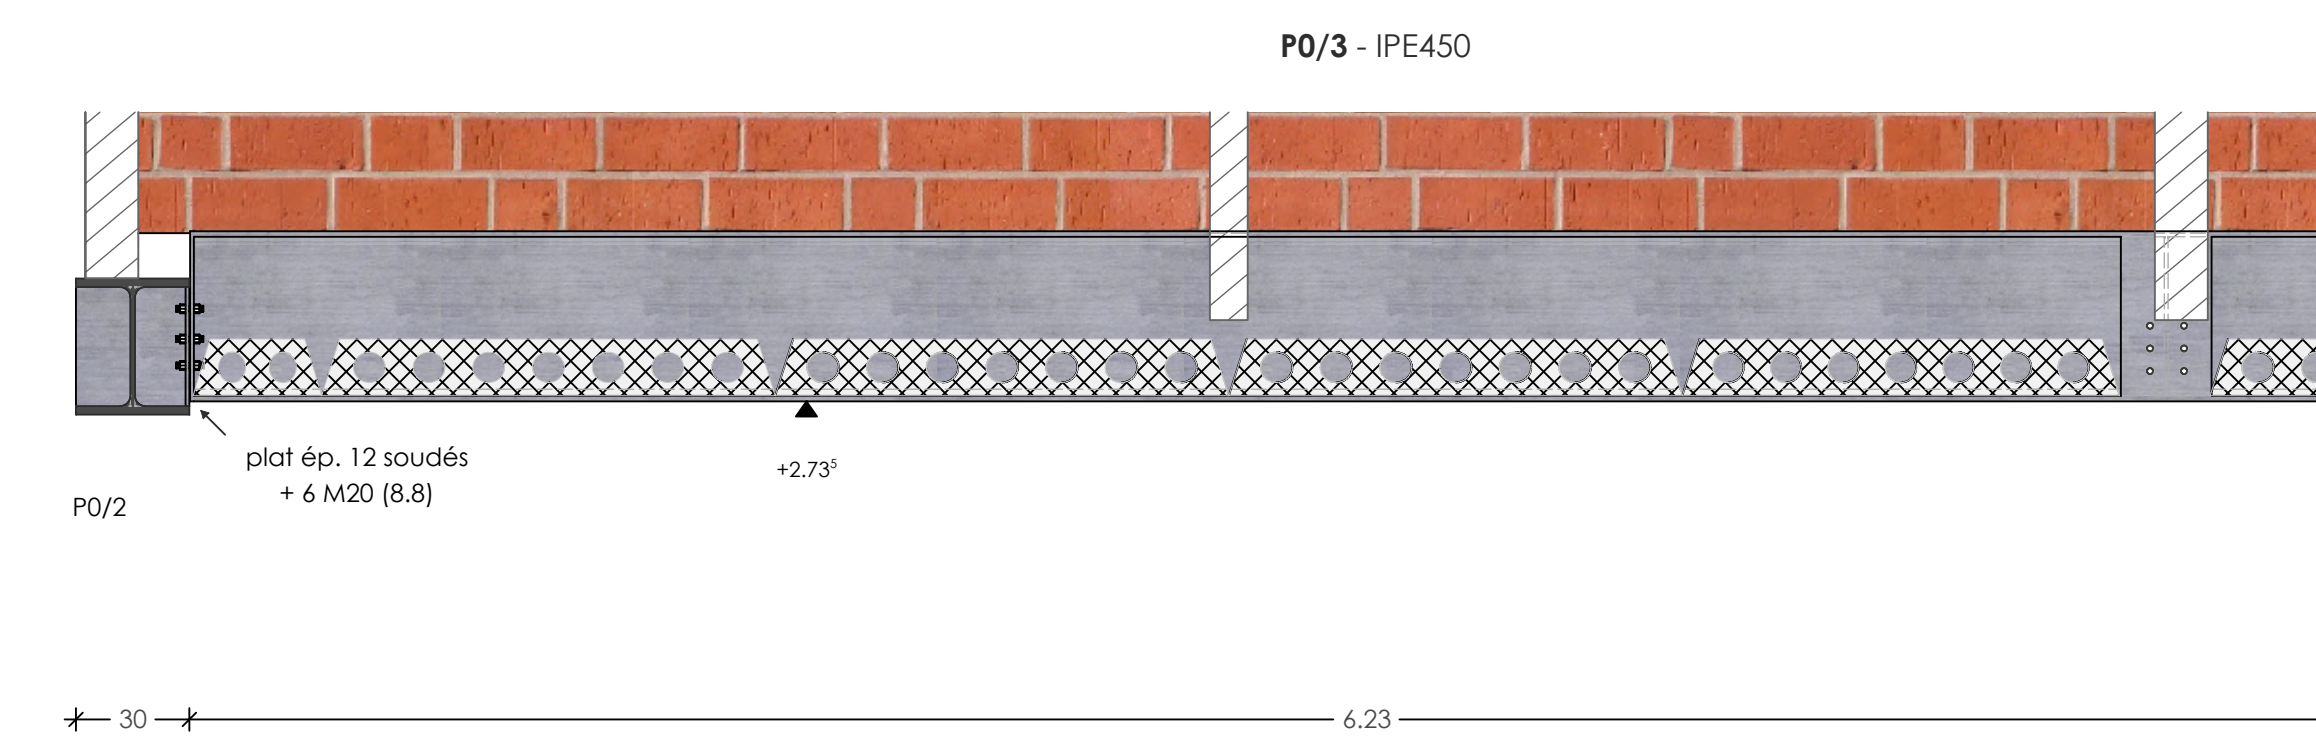

Coupe 4-4 - PO4 - IPE300

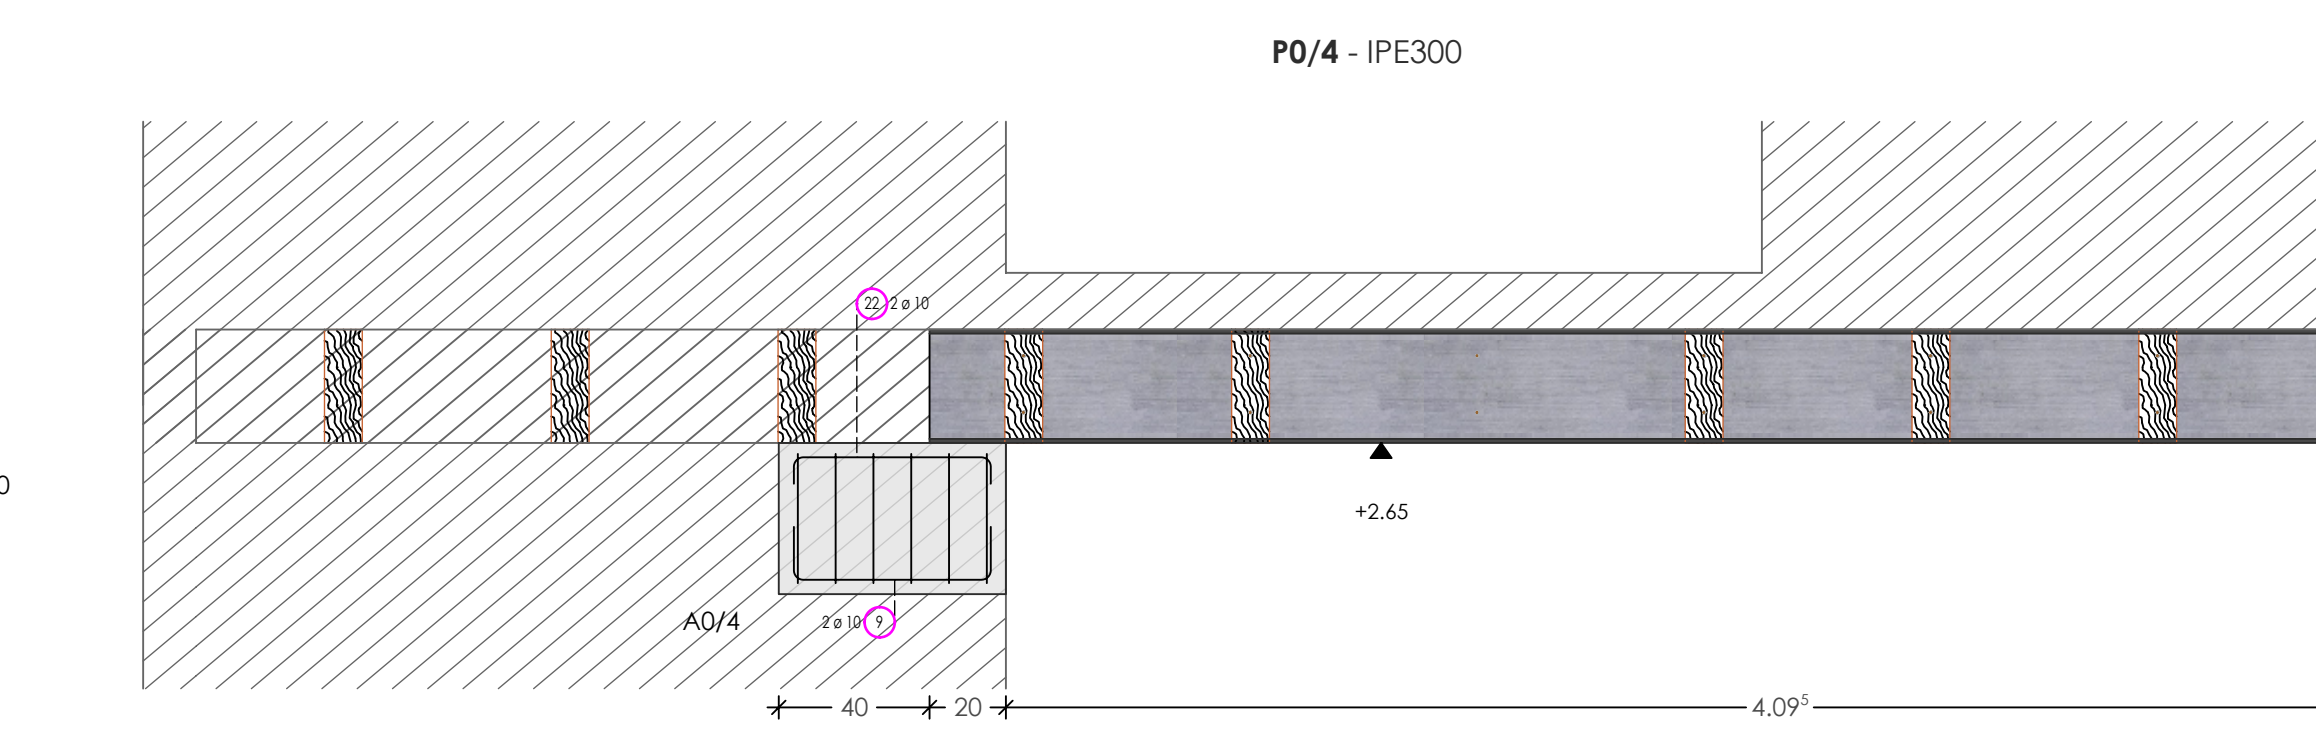

Coupe 5-5 - PO5 - HEA240

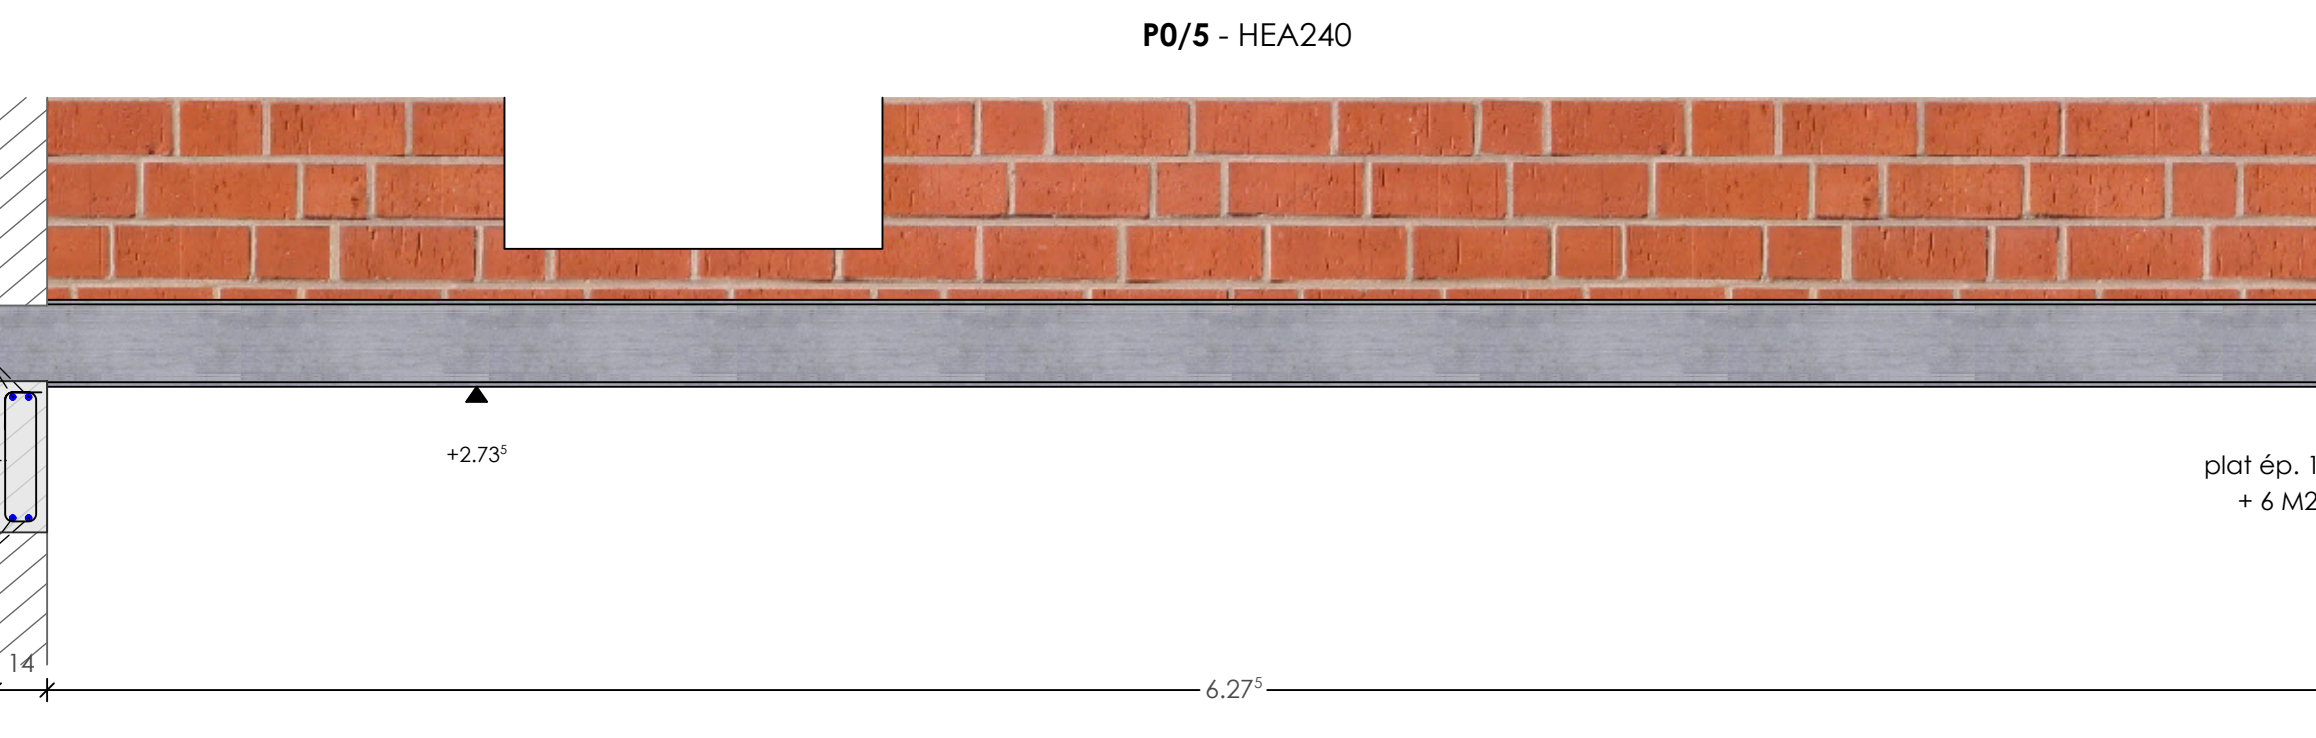


AO1

CO2 - 200/100/10


CO2

CO2

CO1

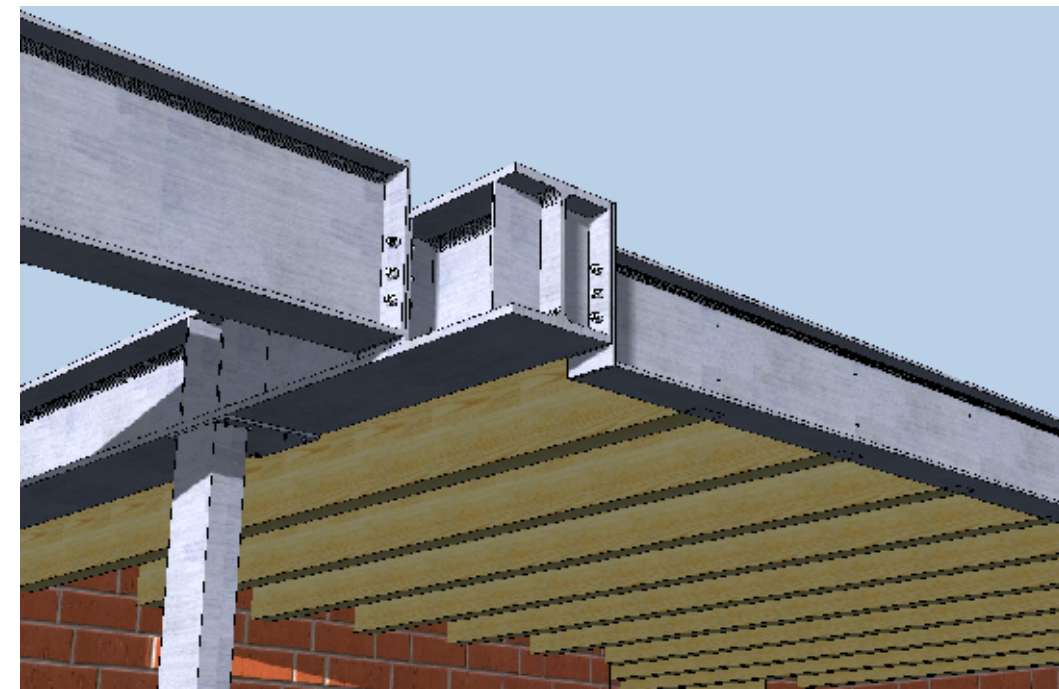




AO3

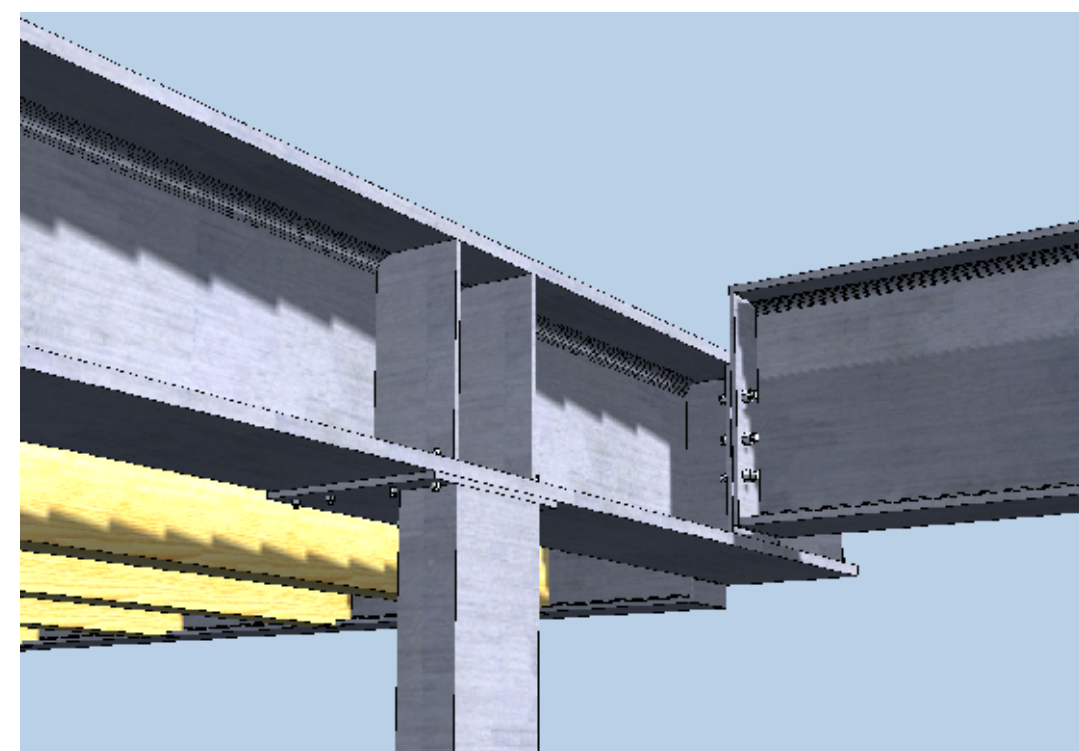

AO4



Coupe 6-6 - PO6 - HEA140

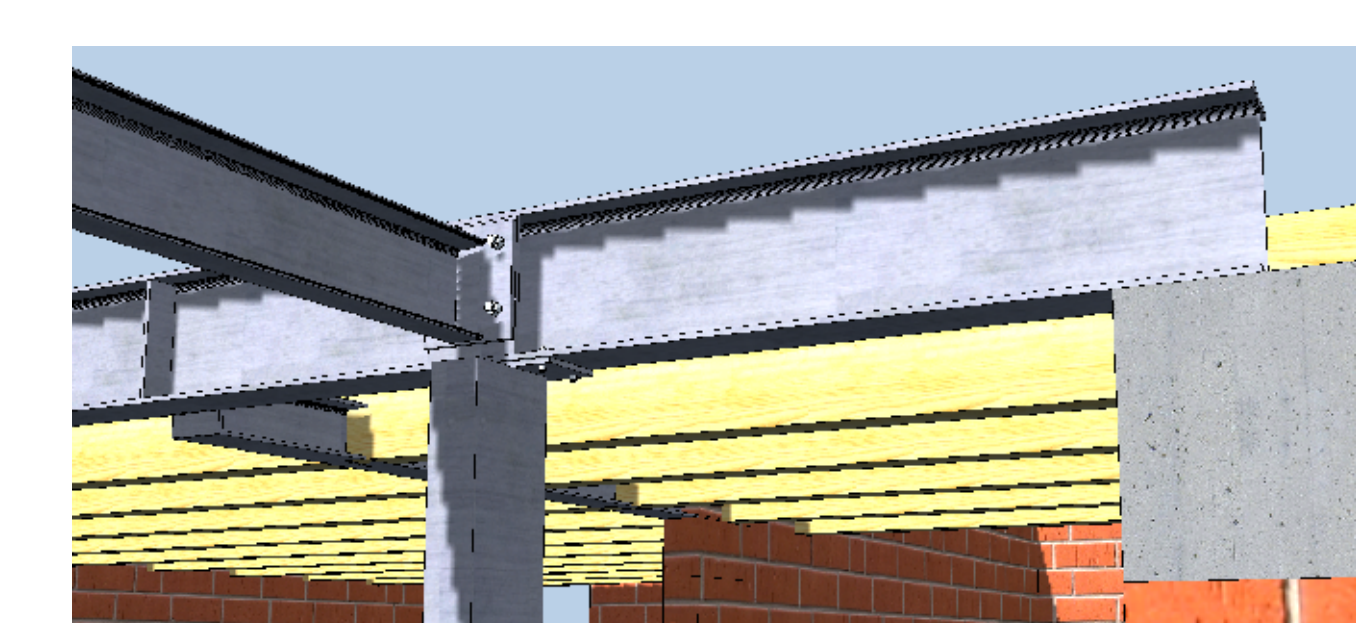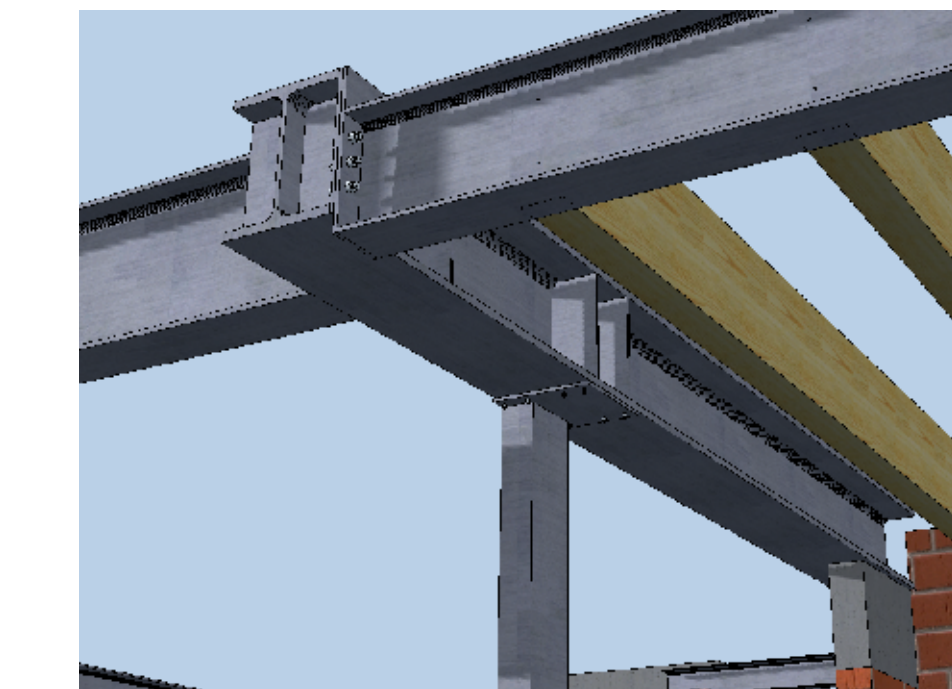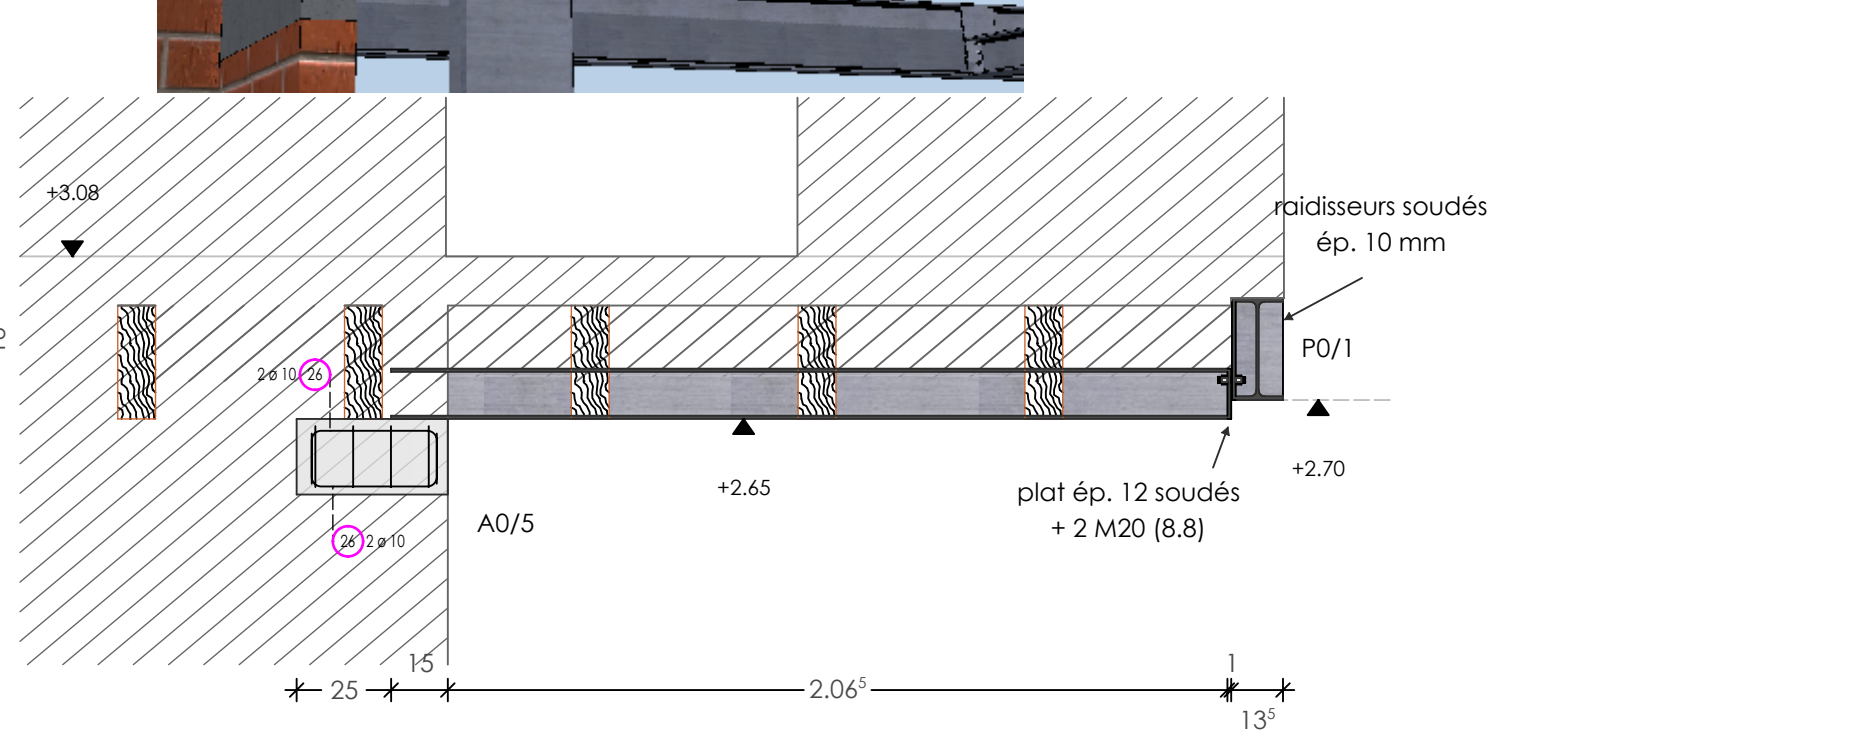

REPRISE DE PAREMENT

Reprise du parement de façade par des éléments du type "PLAKABETON" (KORBO), "CATNIC", "FRIMEDA", ou similaire.

DETAIL DE PRINCIPE	ELEMENT VISIBLE	ELEMENT INVISIBLE	ELEMENT INVISIBLE




DALLES PLEINES	HOURDIS - POUTRAINS
= épaisseur dalle en cm	= épaisseur hourdis + table de compression en cm
N.S. = Niveau supérieur dalle en m	N.S.H. = Niveau supérieur hourdis (sur table de compression) en m

LEGENDE MACONNERIE	LEGENDE BOIS
Maconnerie existante	Nouvelle poutre
Nouvelle maçonnerie	Nouveau voile

LEGENDE BETON	
Béton existant	Nouvelle poutre
Nouvelle colonne	Nouveau voile
	Attente voile

COTES, DIMENSIONS ET NIVEAUX
Toutes les cotes, dimensions et niveaux seront vérifiées sur place par l'entrepreneur avant commande et exécution. Les cotes avec * sont indicatives.

CARACTERISTIQUES DES MATERIAUX	
Béton pour béton non armé	C 40/50 - BA - E1 (intérieur) ou E2 (extérieur) - S3 - 20
Béton pour béton armé (CSP)	C 30/37 - BA - E1 (intérieur) ou E2 (extérieur) - S3 - 20
Béton pour béton non armé de fondation	C 16/20 - BNA - EE2 - S3 - 20
Béton pour béton de propreté	C 10/12 - BNA - EE2 - S3 - 20
Armatures pour béton armé (BE50)	Fyk = 500 N/mm² (5000 Kg/cm²)
Profilés métalliques	S235 (Fe 360 B)
Bois SRN	C24 f _{m,k} = 24 N/mm² (240 Kg/cm²)
Bois Lamelle Collée	GL28 f _{m,k} = 28 N/mm² (280 Kg/cm²)

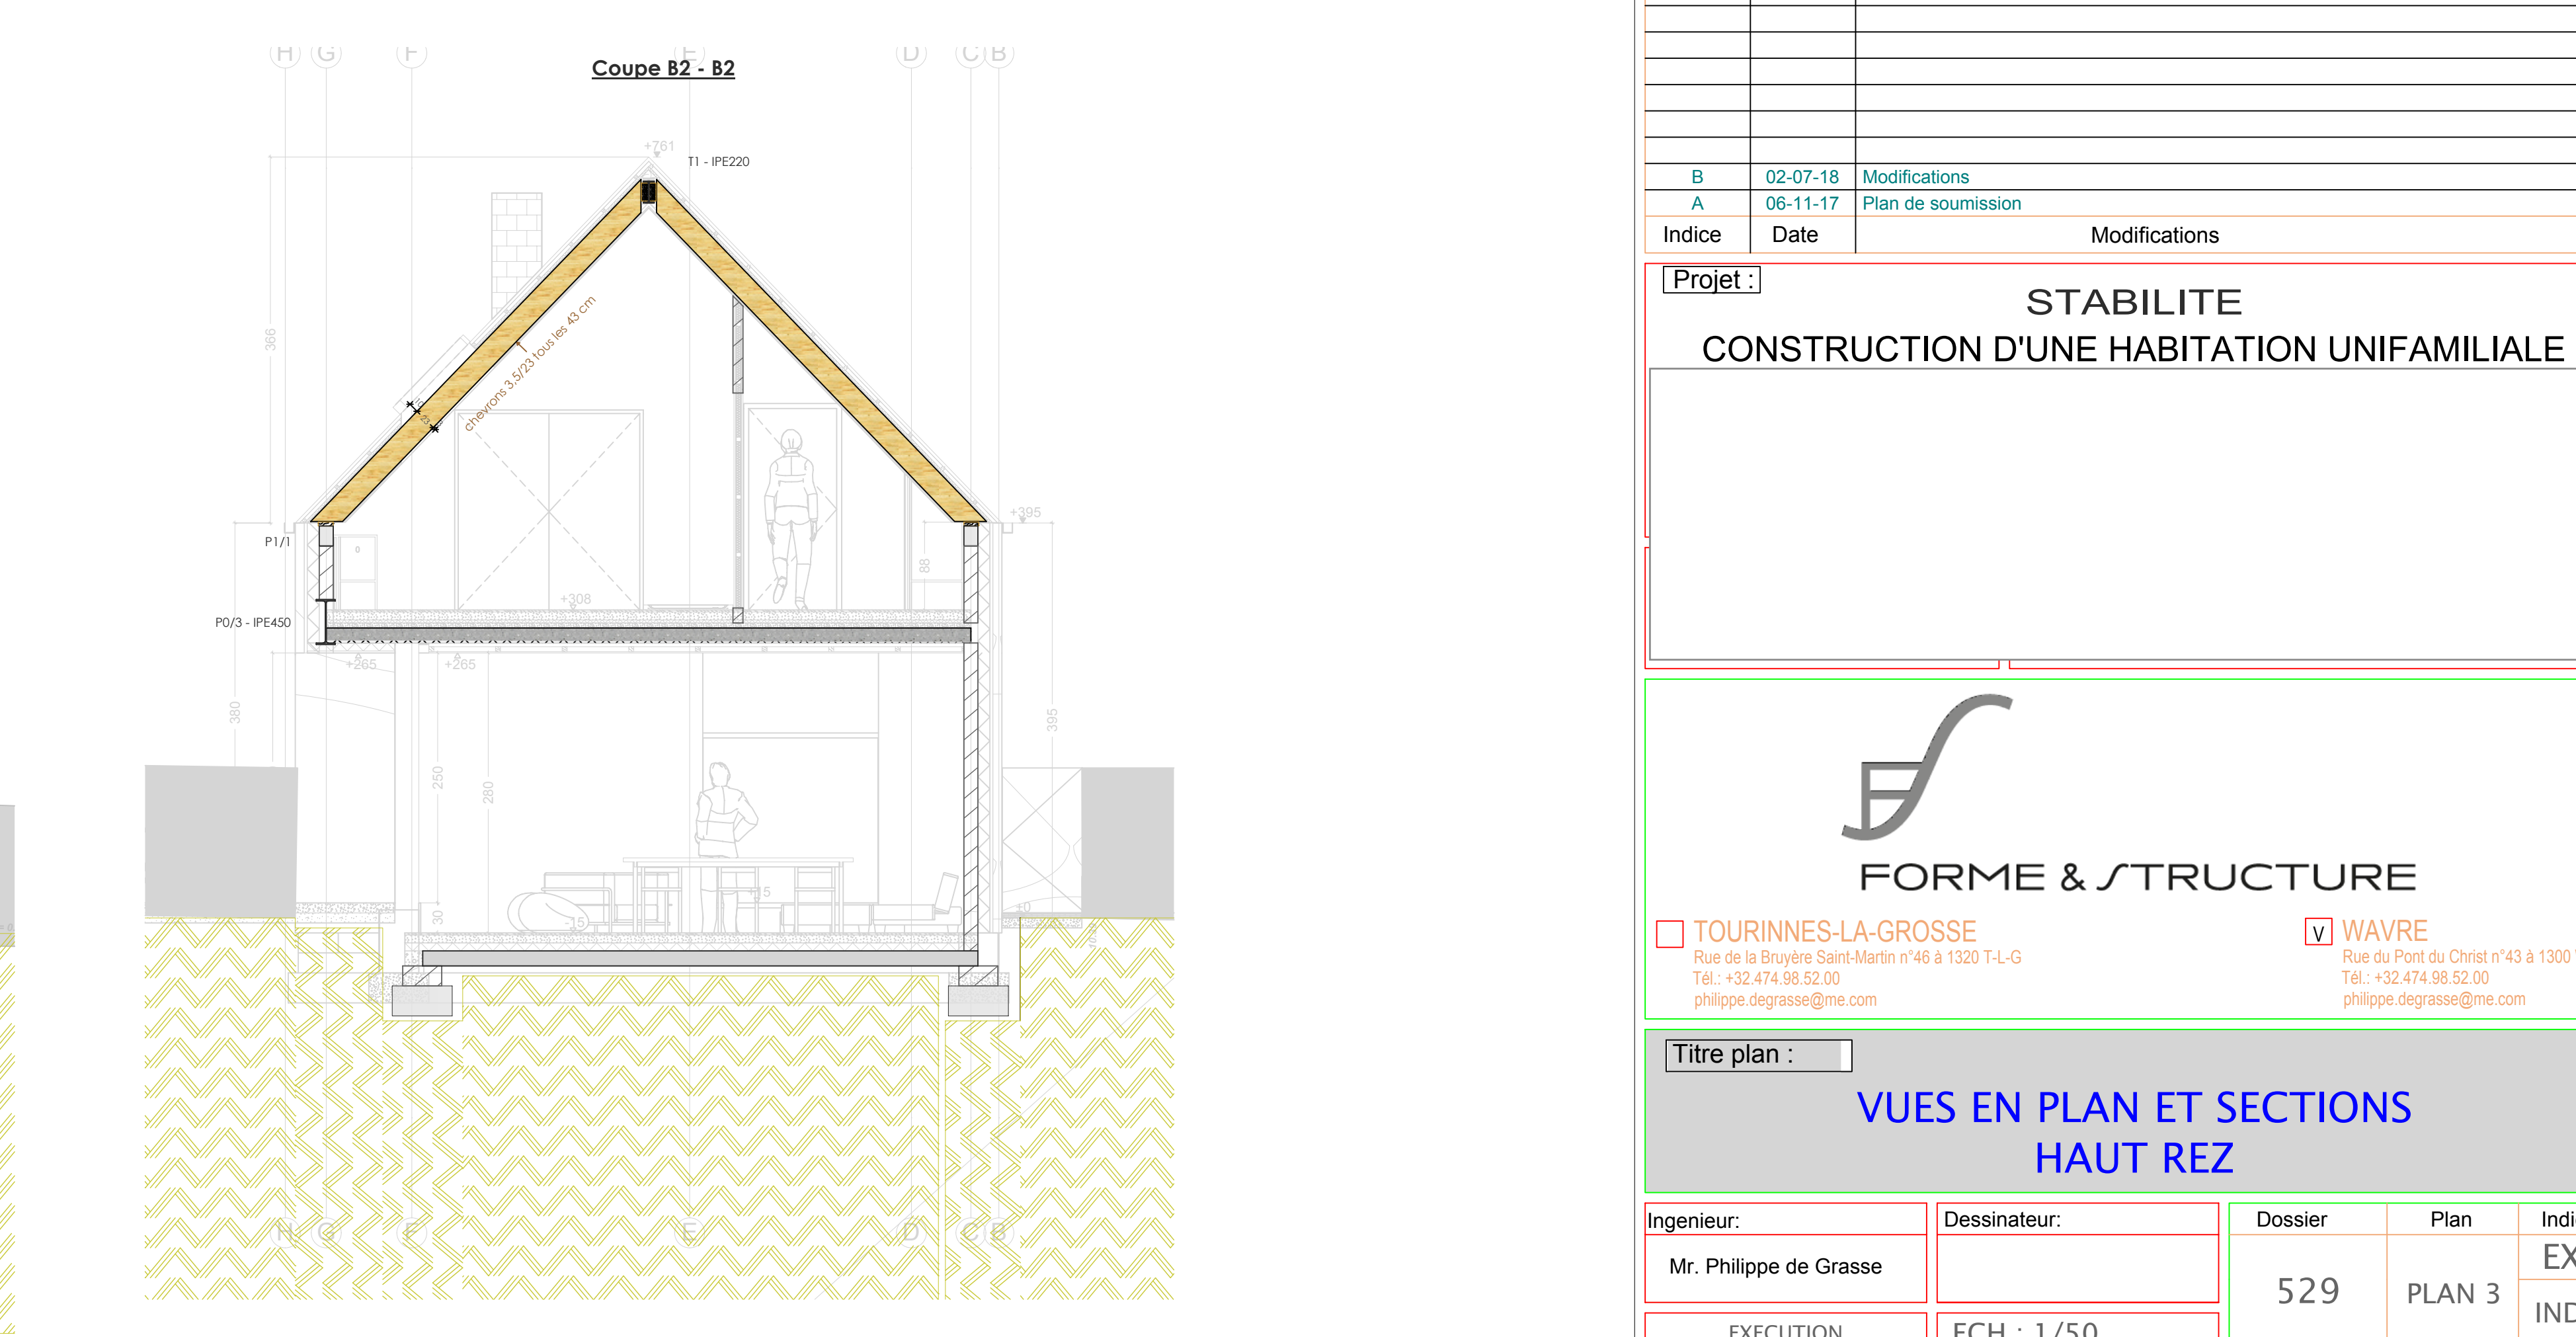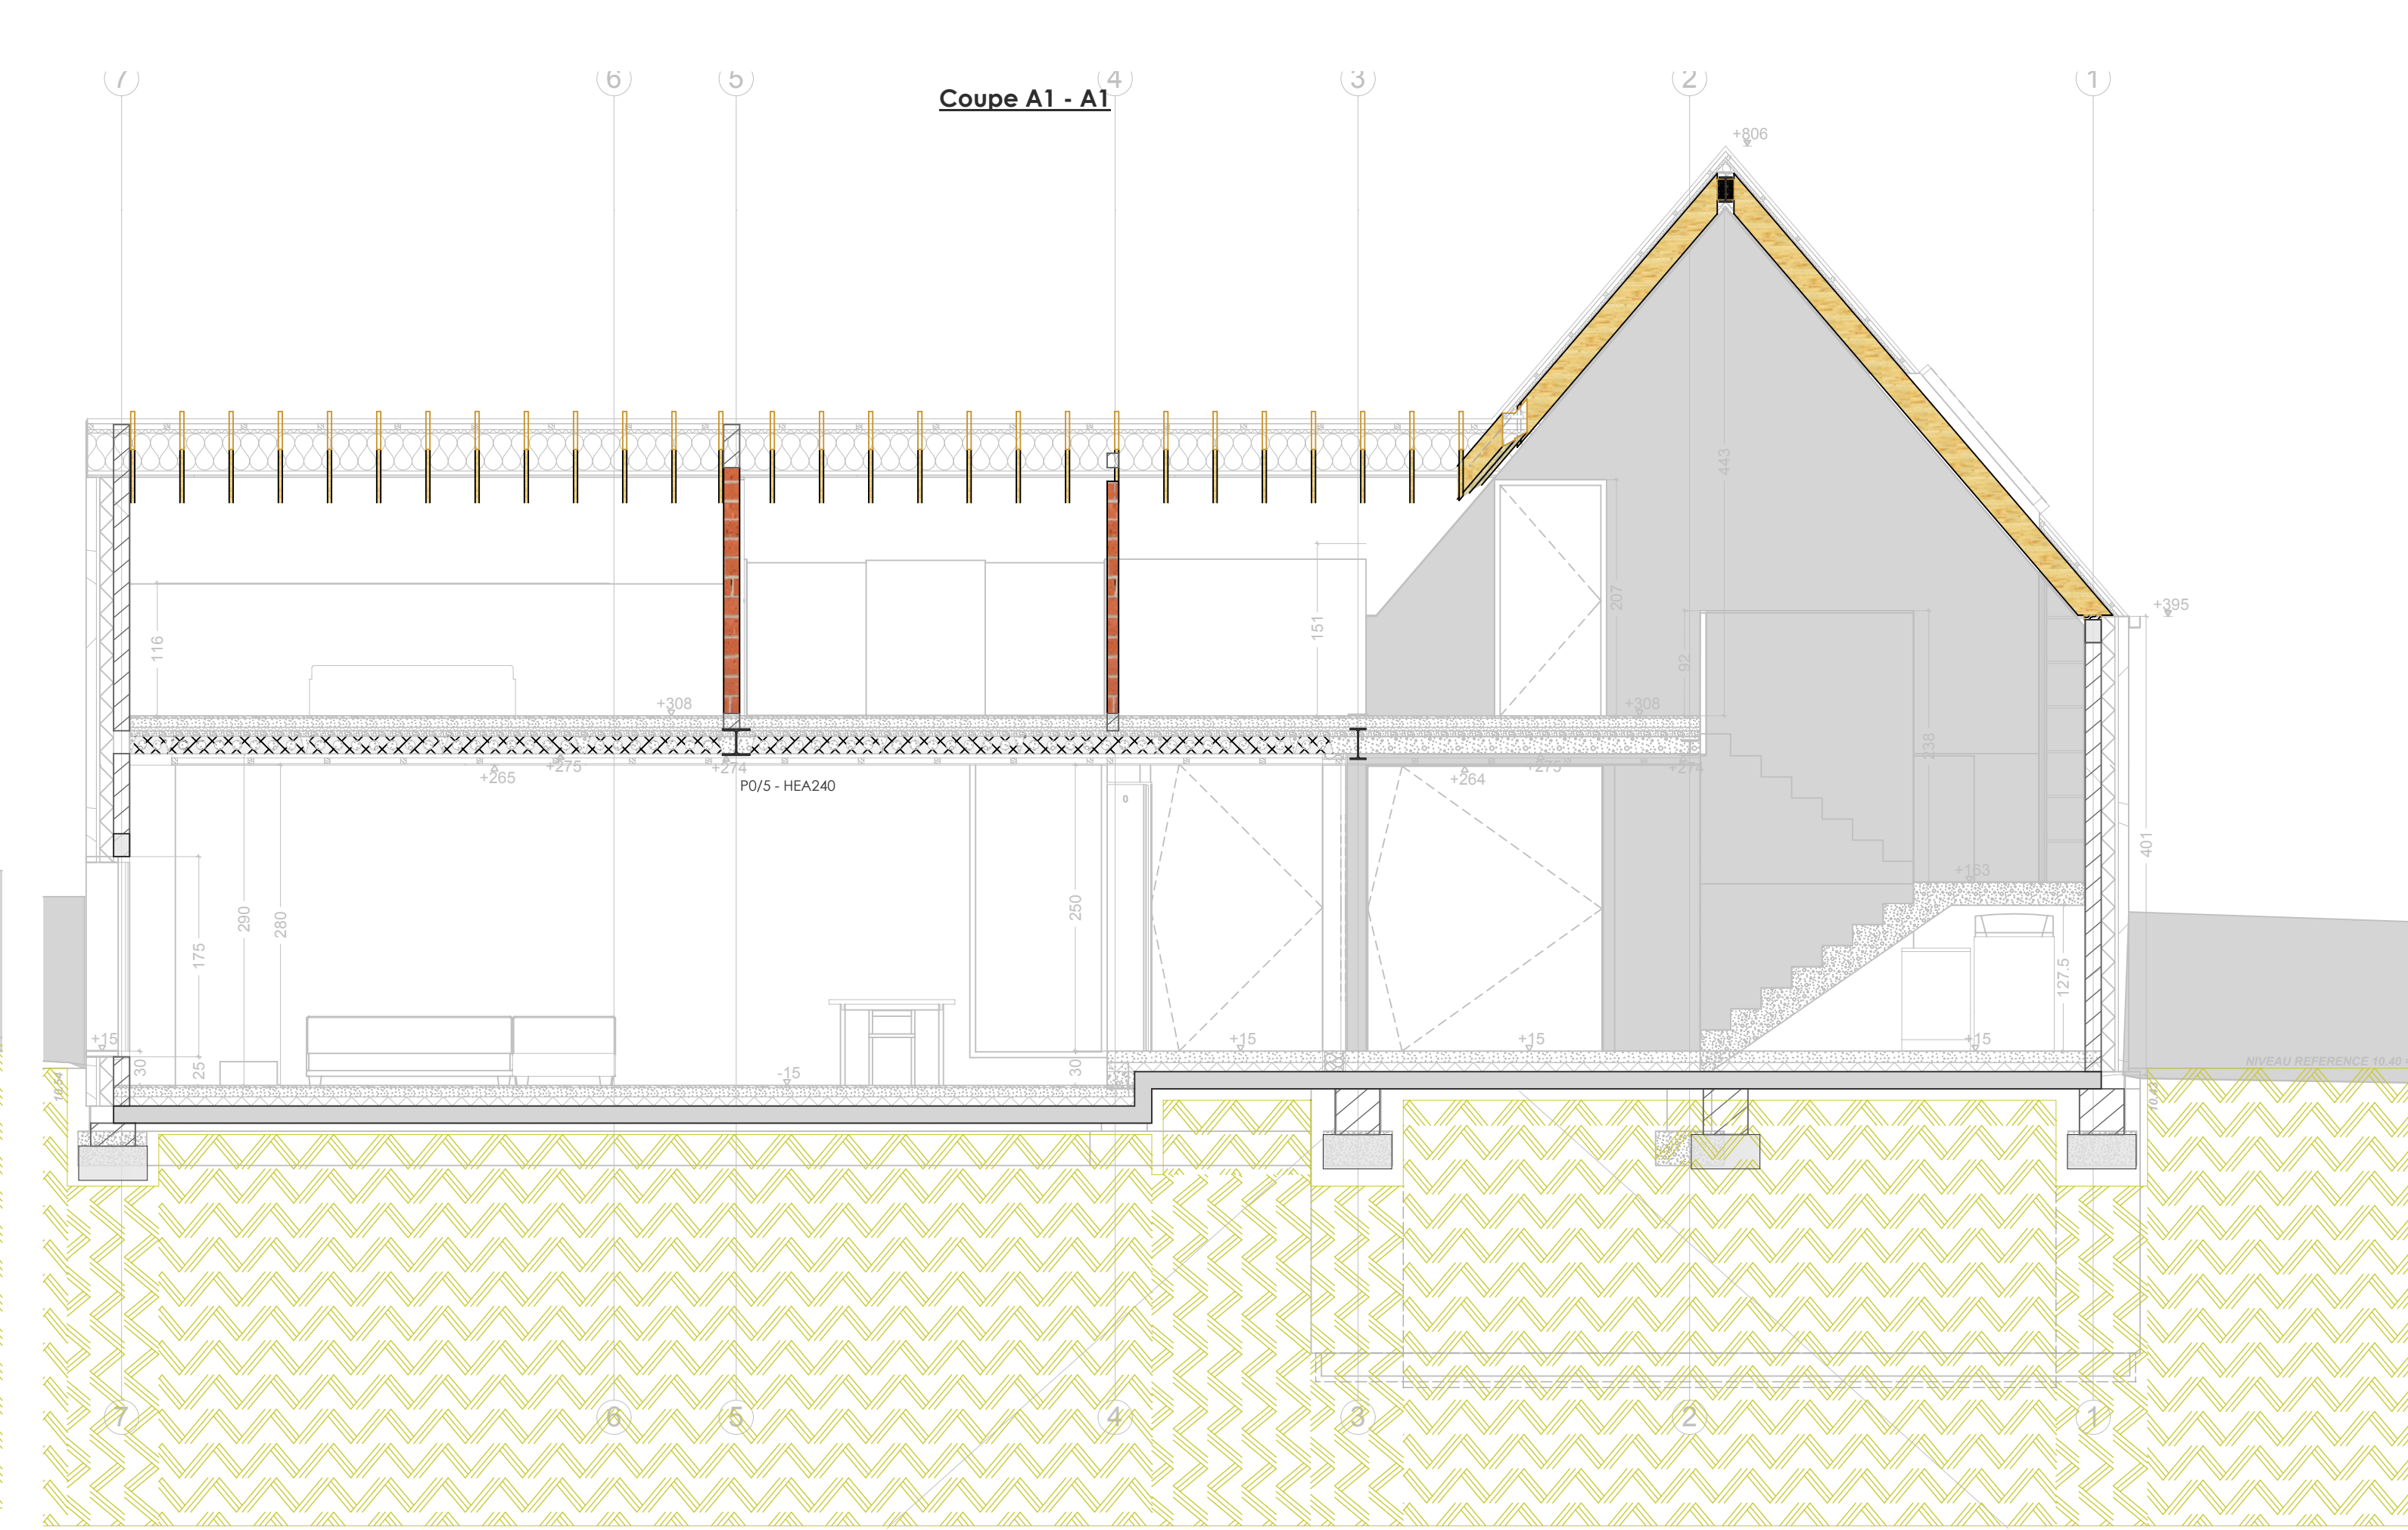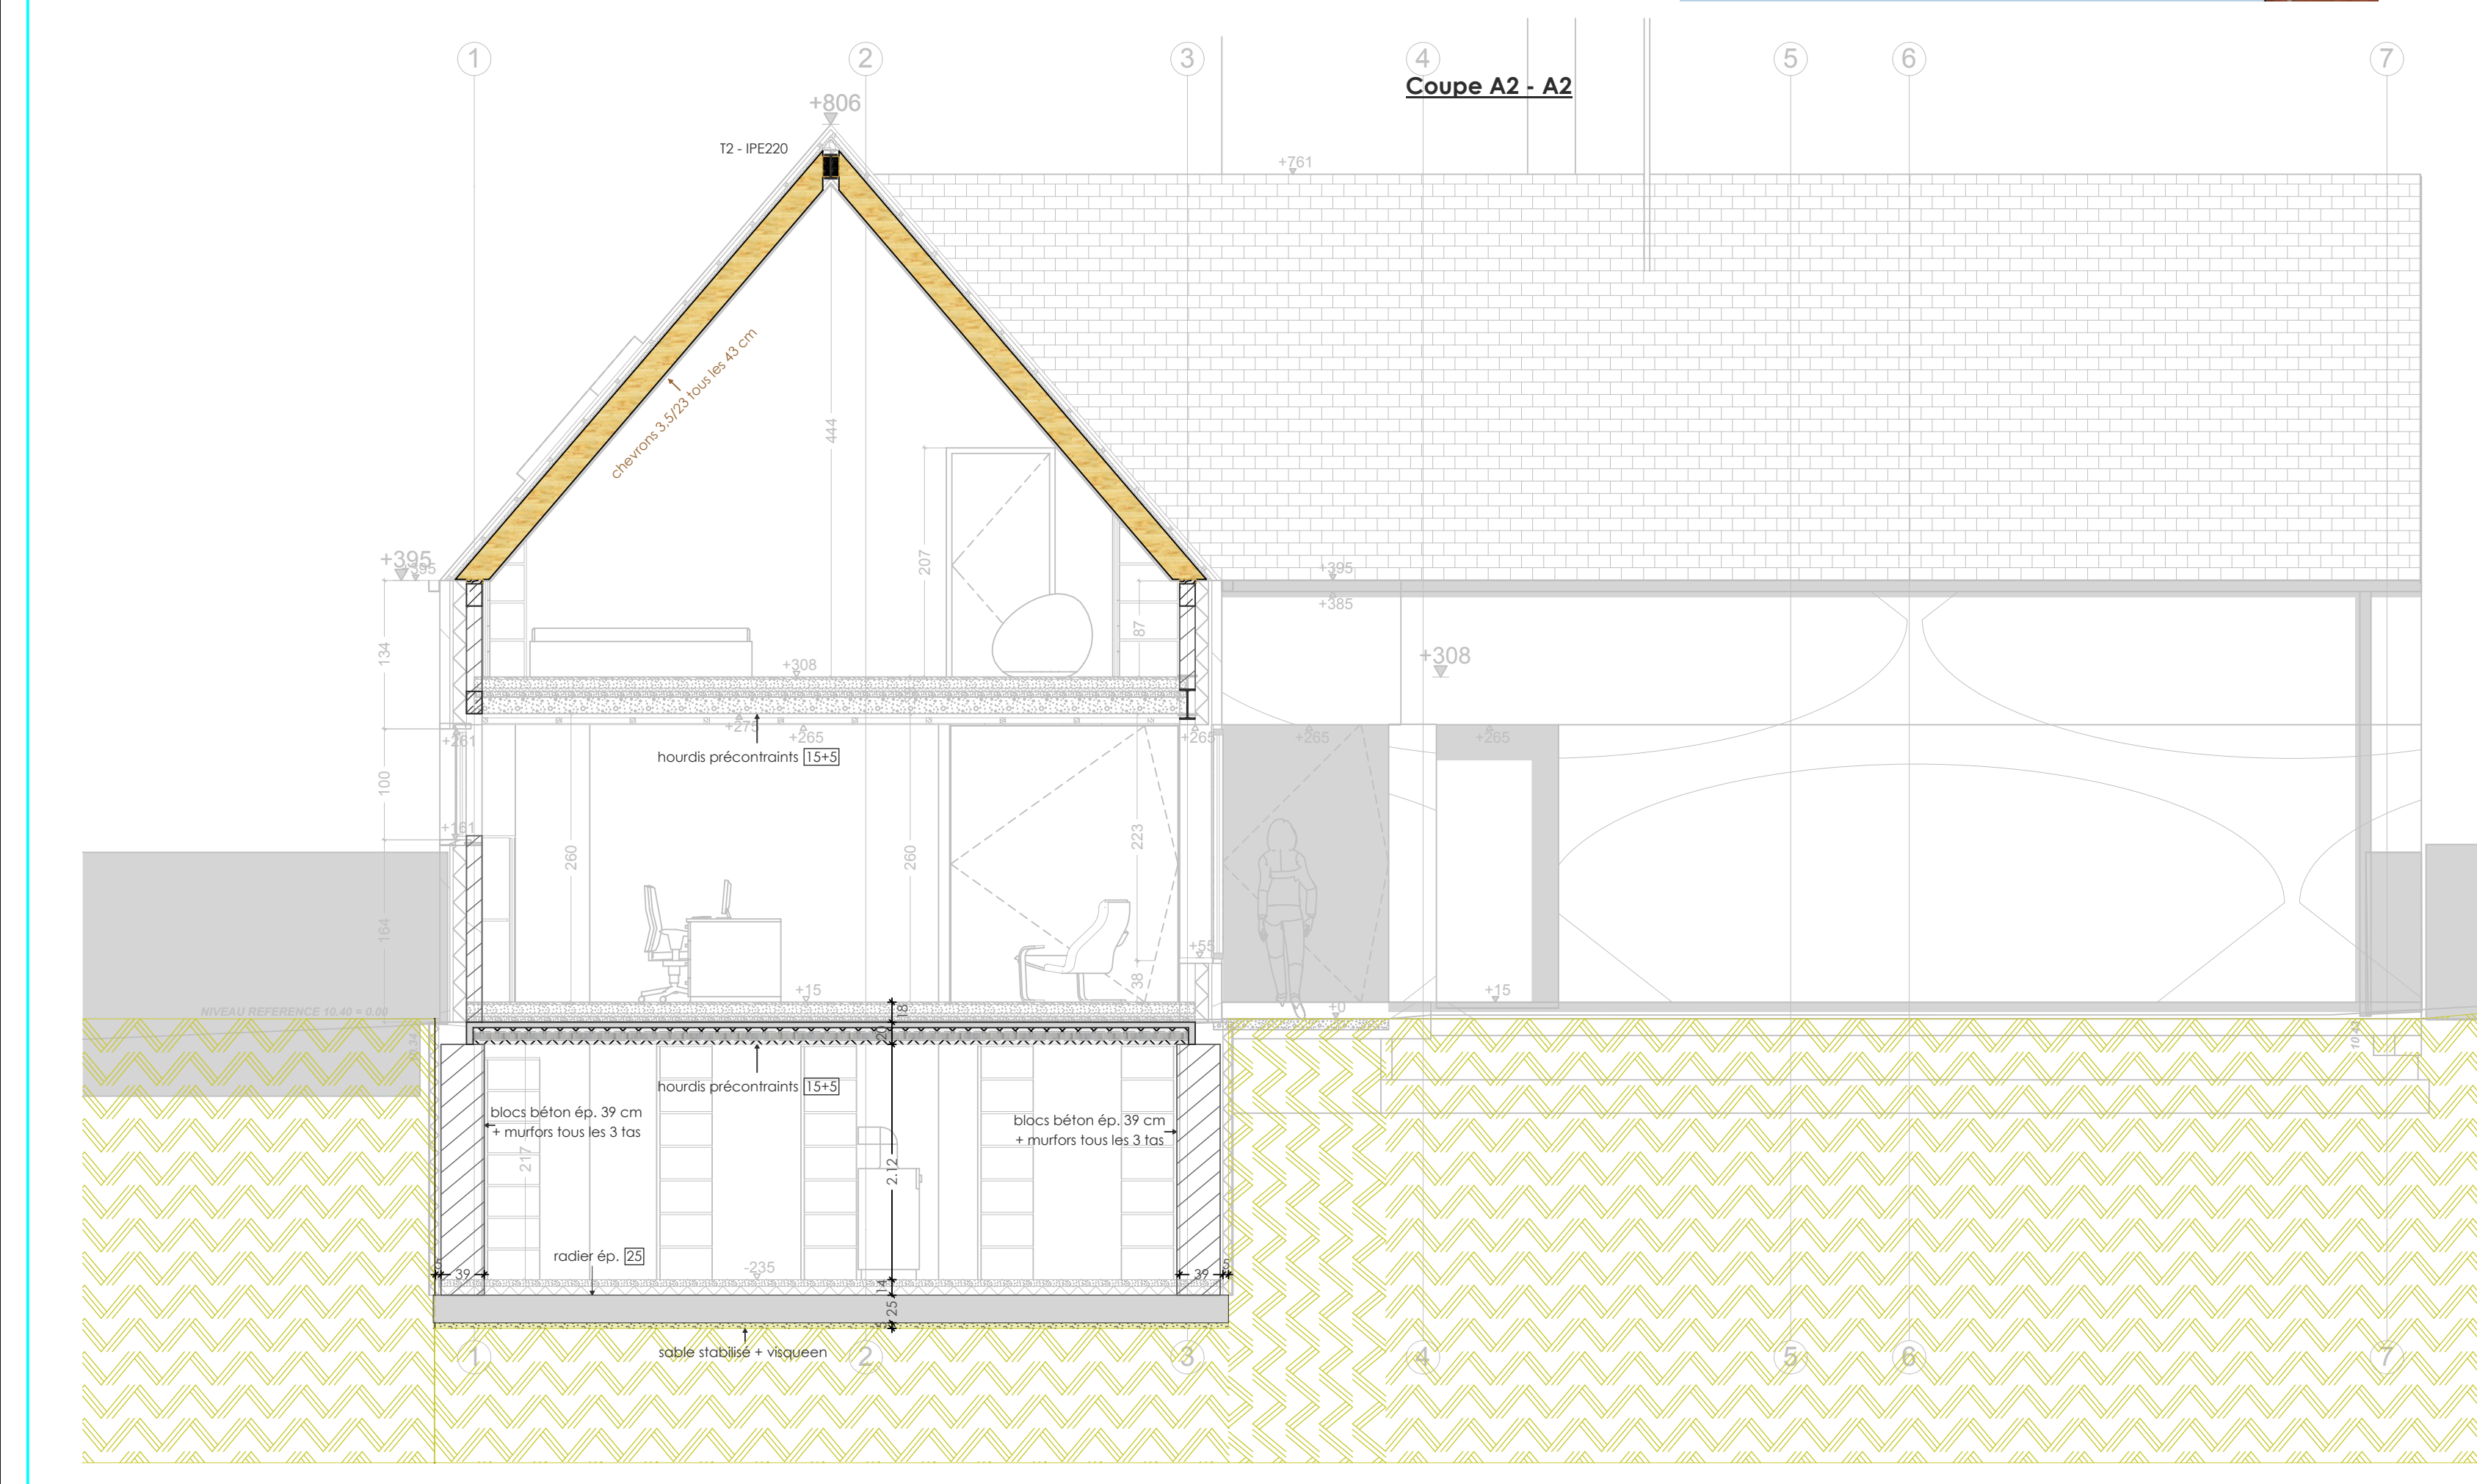

Ce plan est la propriété de la firme FORME & STRUCTURE. Toute reproduction ou communication à des tiers est interdite sans autorisation préalable.

B	02-07-18	Modifications
A	06-11-17	Plan de soumission

Indice	Date	Modifications
Projet		

STABILITE

CONSTRUCTION D'UNE HABITATION UNIFAMILIALE

FORME & STRUCTURE

TOURINNES-LA-GROSSE

Rue de la Bruyère Saint-Martin n°46 à 1320 T-L-G
Tel : +32 474 98 52 00
philippe.degrasse@me.com

WAVRE

Rue du Pont du Christ n°43 à 1300 Wavre
Tel : +32 474 98 52 00
philippe.degrasse@me.com

Titre plan :

VUES EN PLAN ET SECTIONS

HAUT REZ

Ingenieur:	Dessinateur:	Dossier:	Plan:	Indice:
Mr. Philippe de Grasse		529	PLAN 3	EXE
EXECUTION	ECH : 1/50			IND B

Hu : 841 / 199 (1,18m)

Alplan 201