
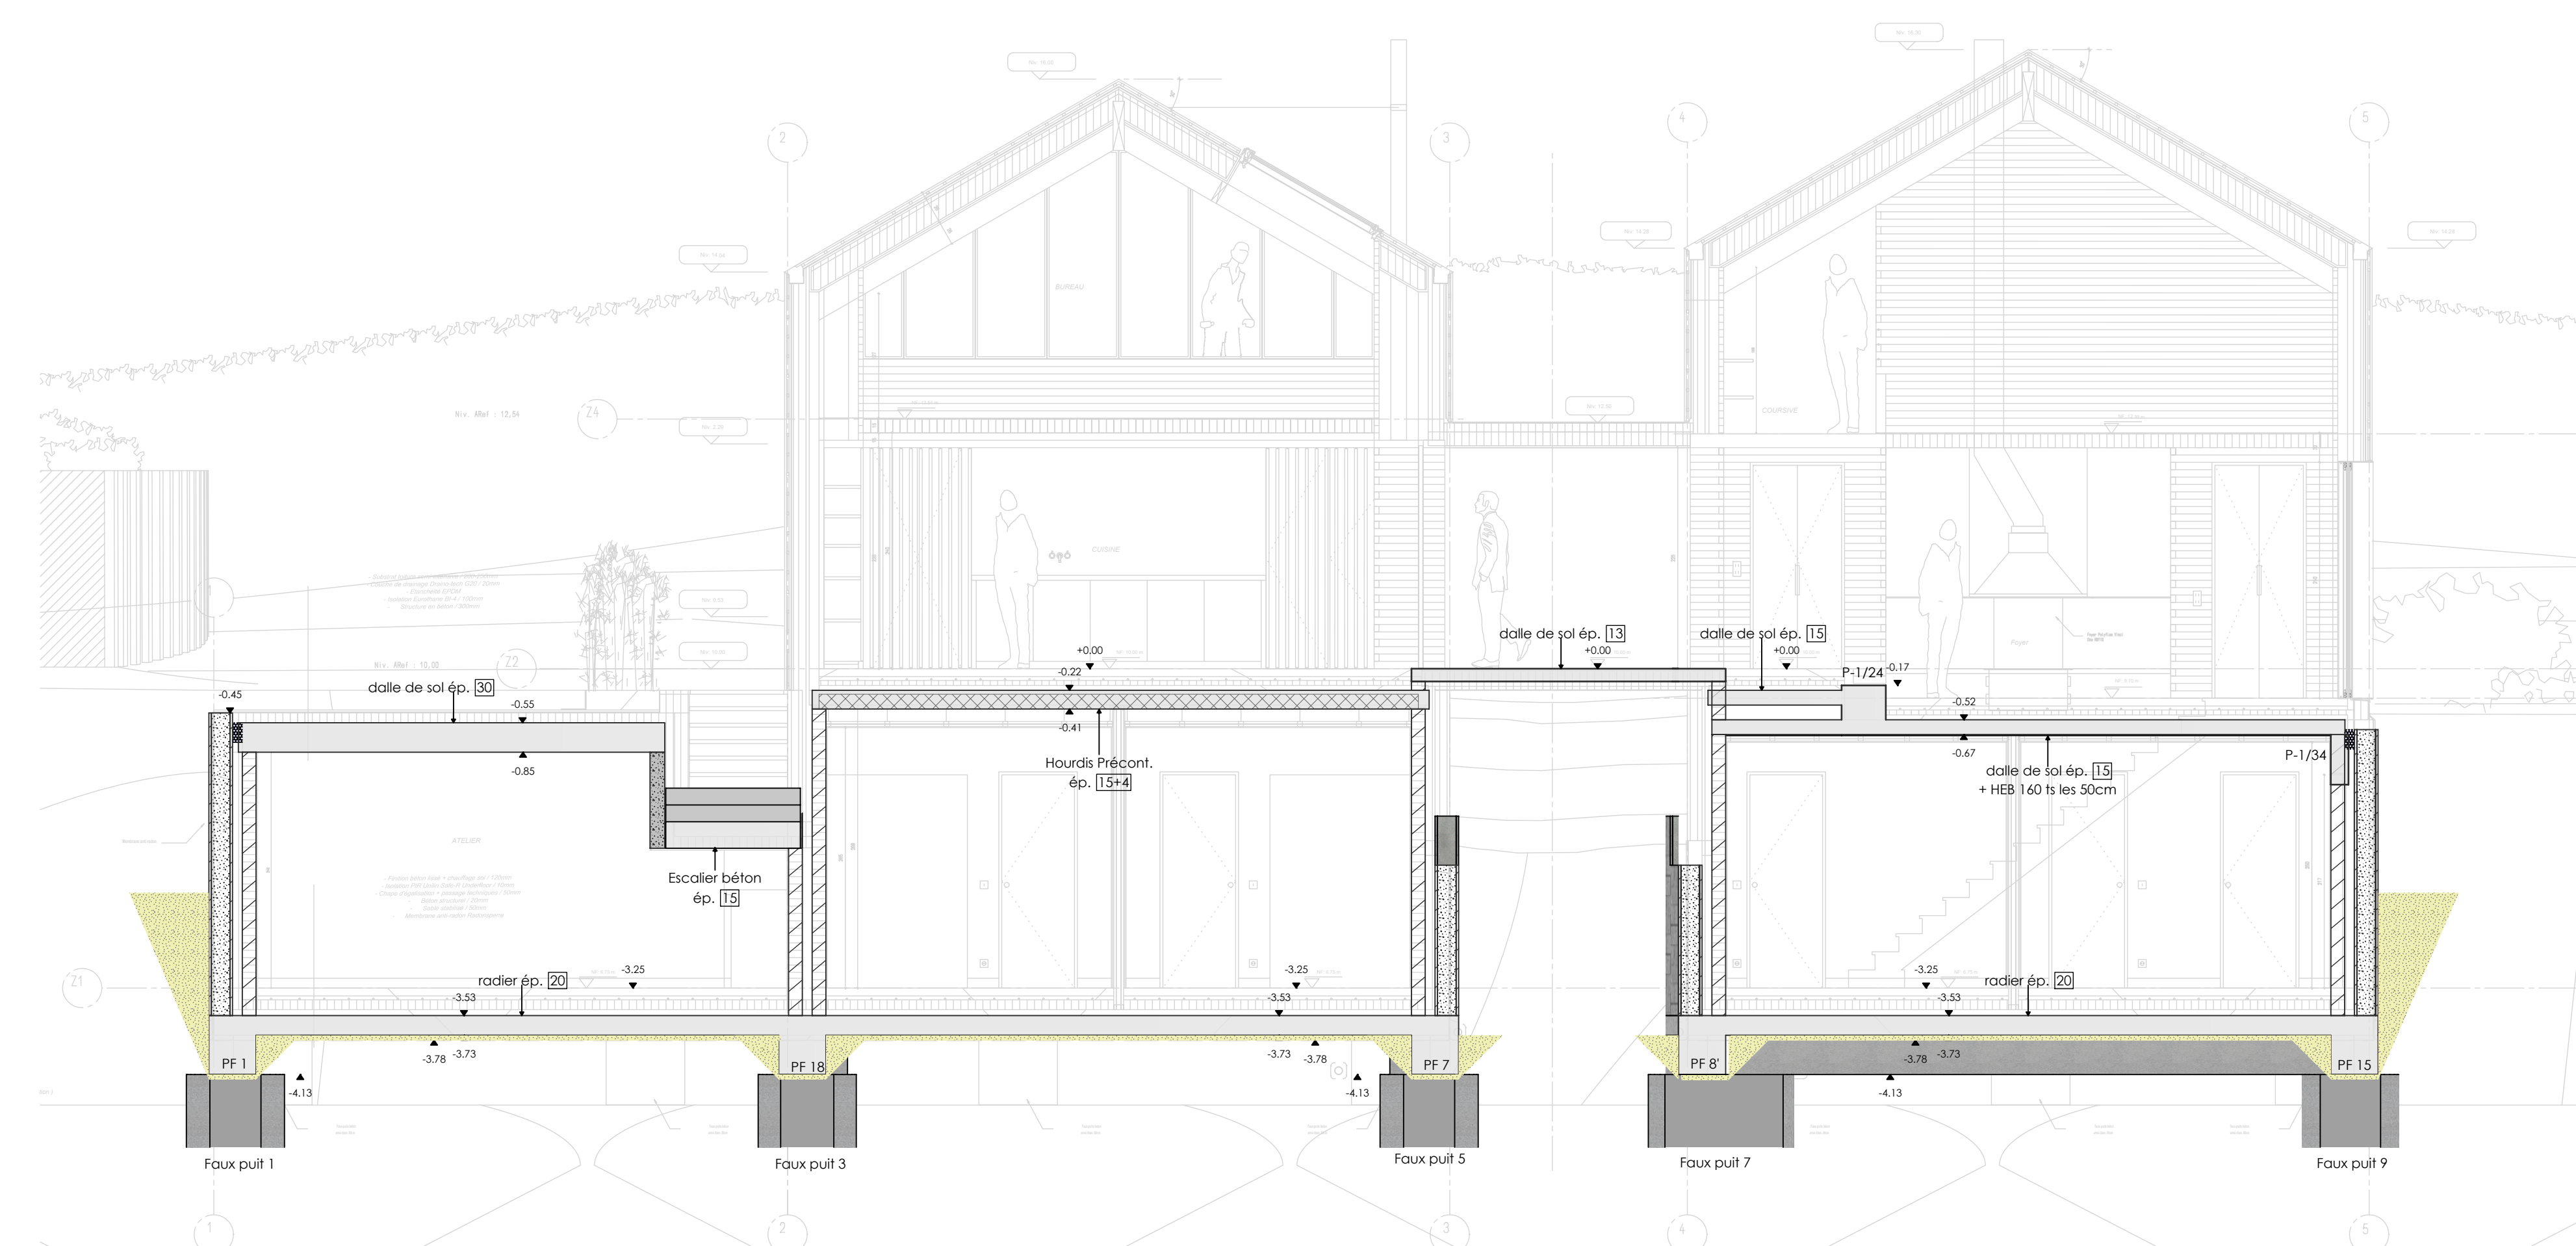
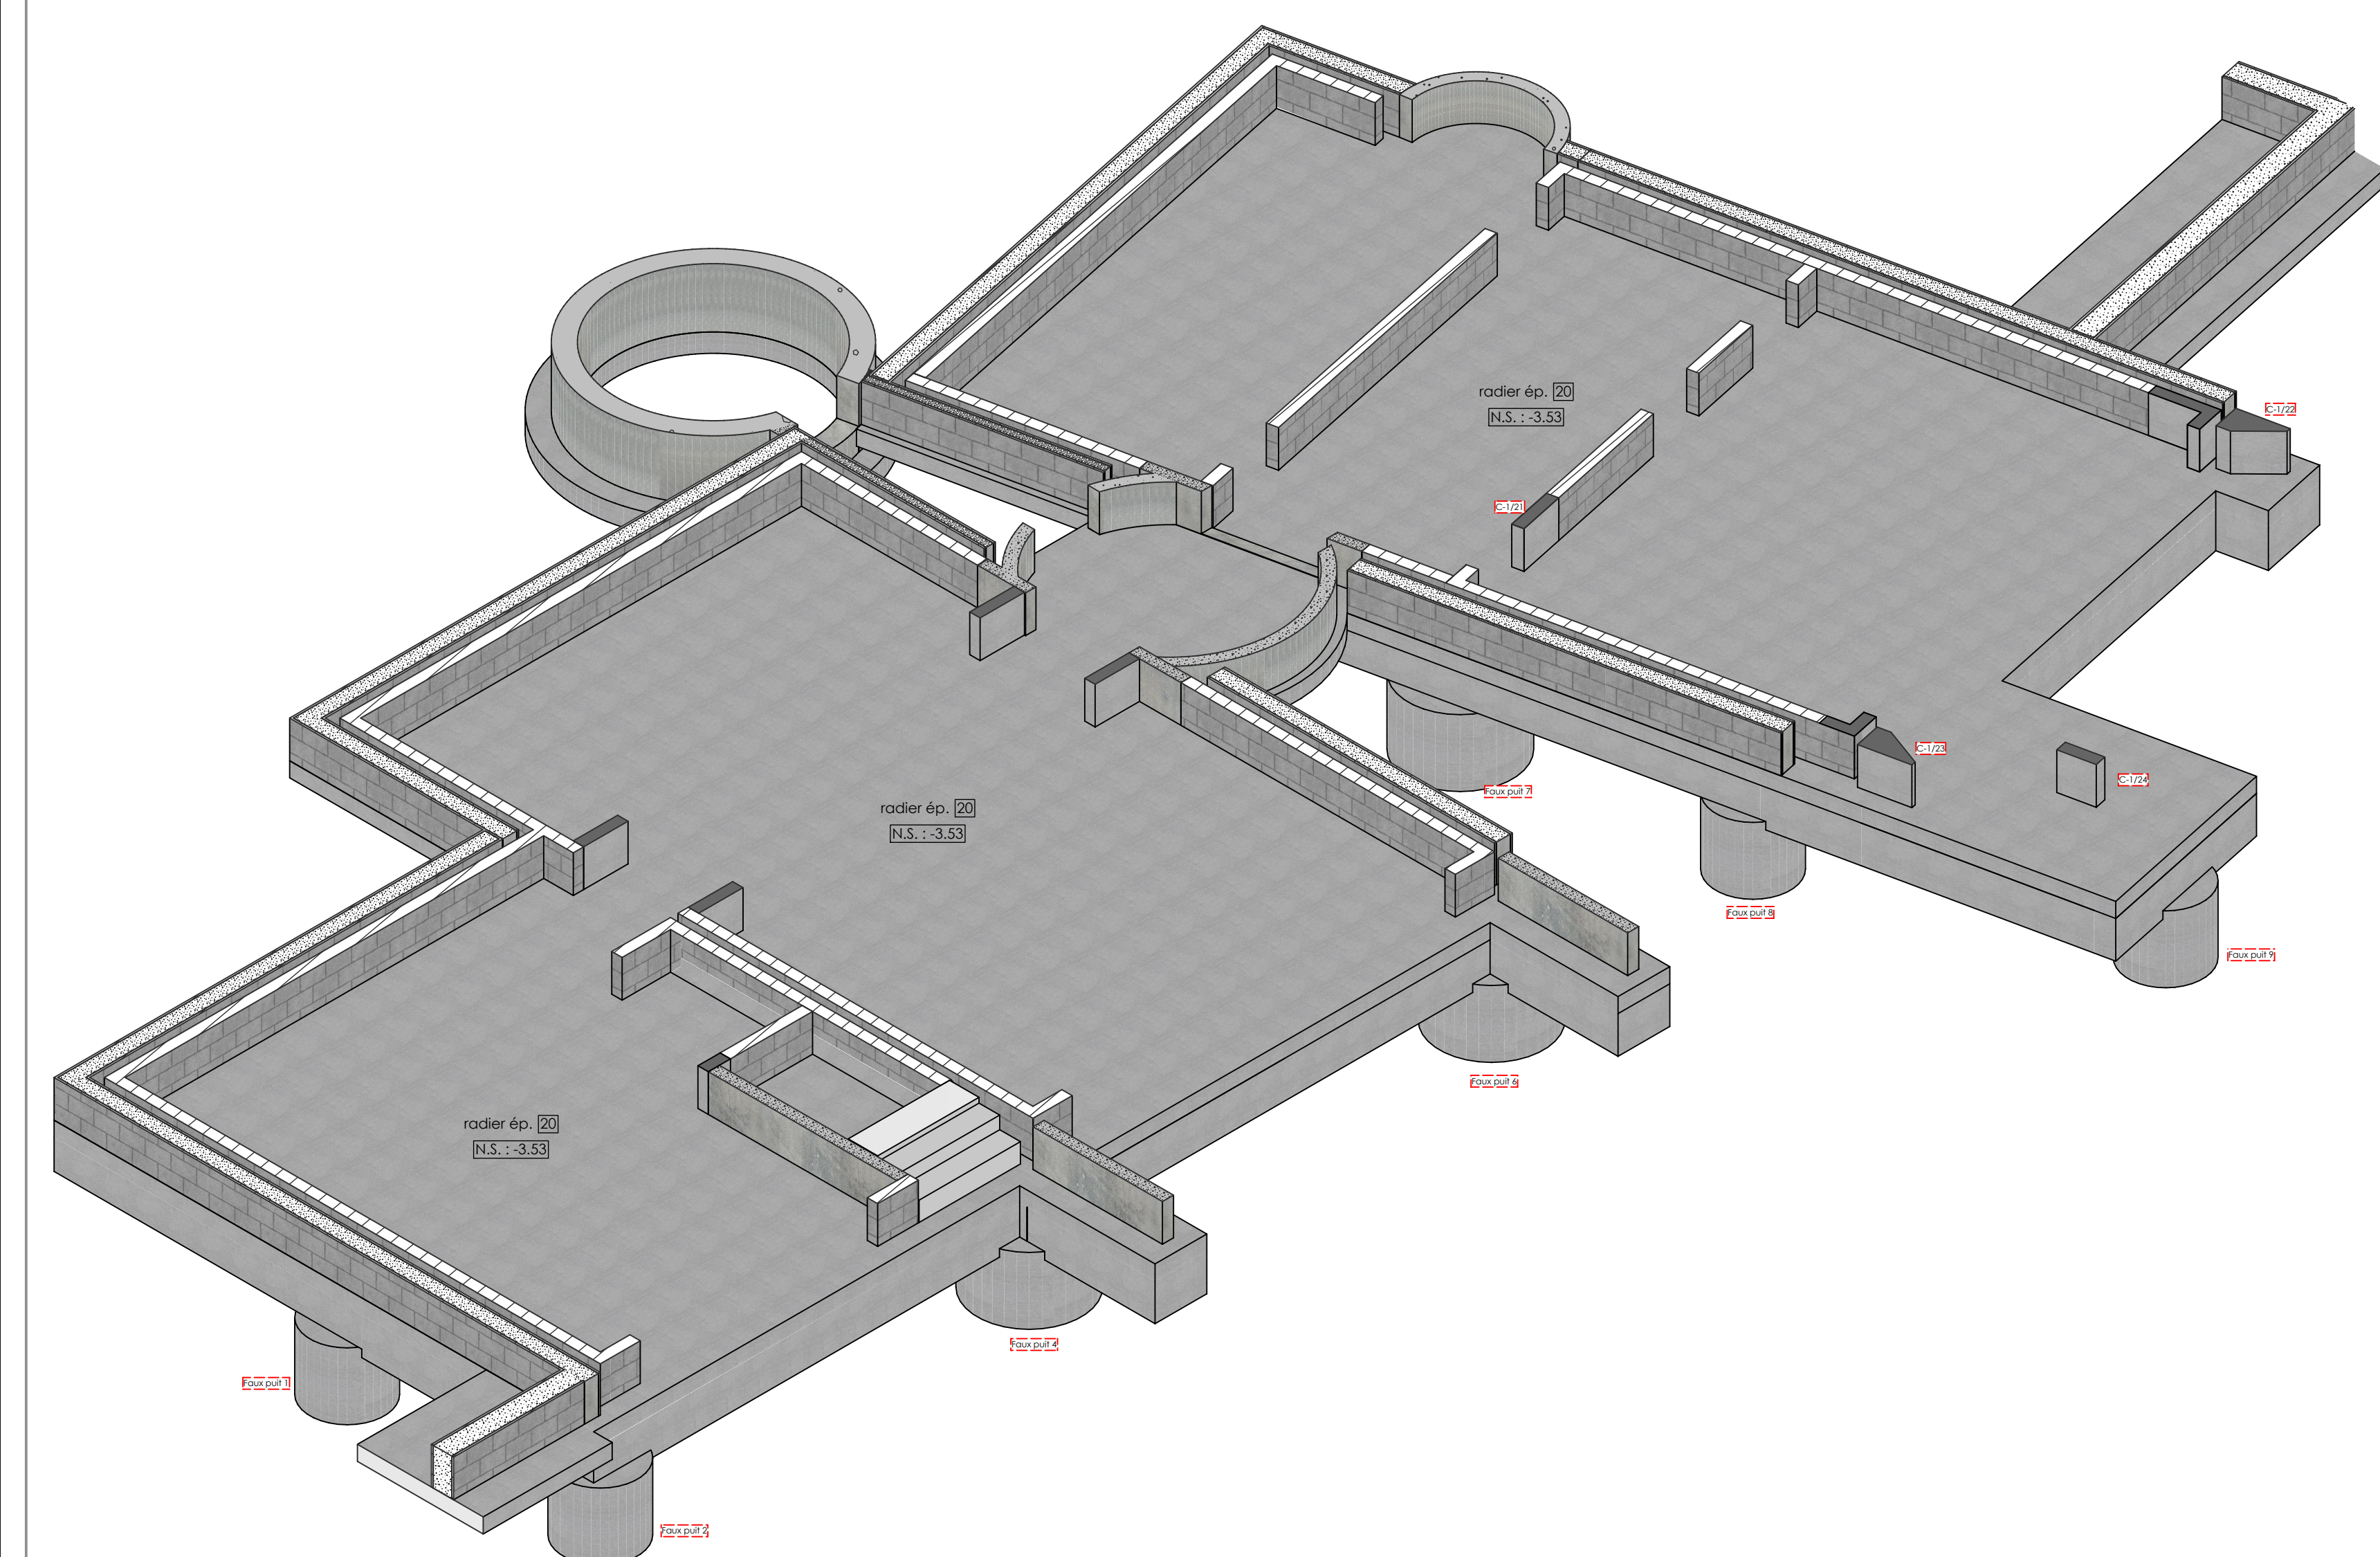
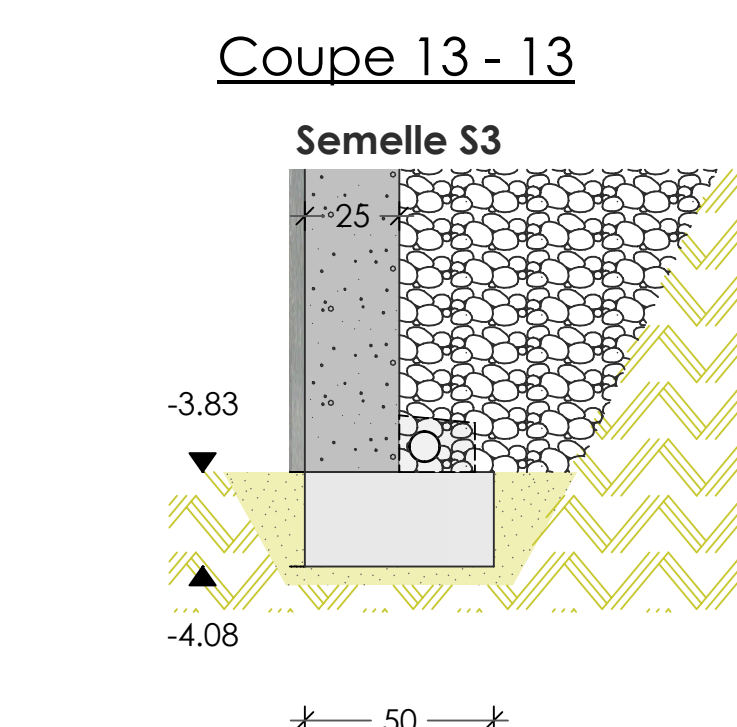
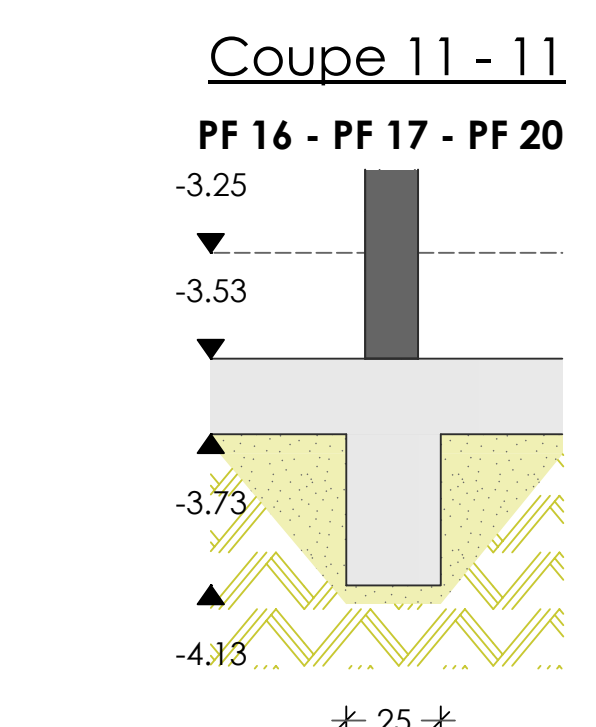
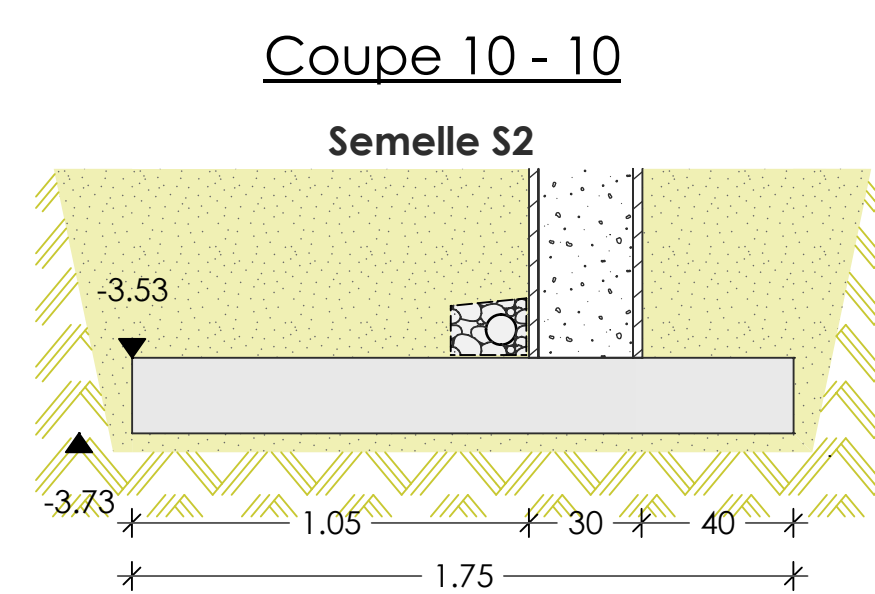
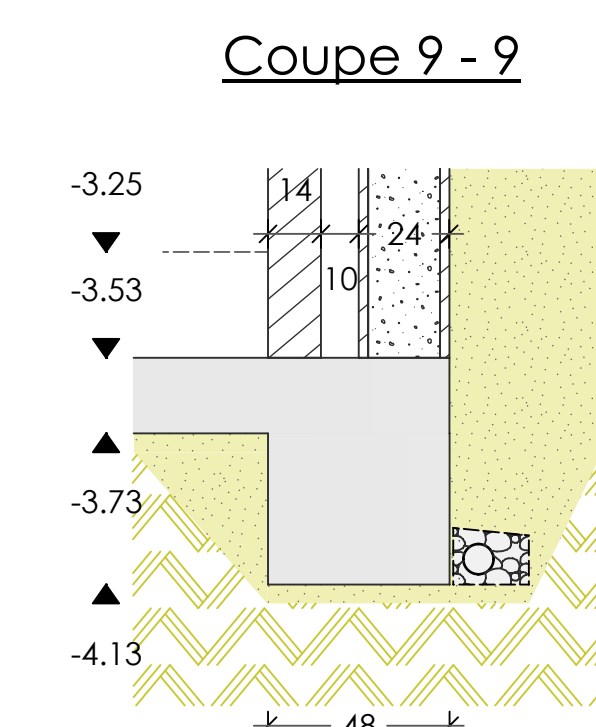
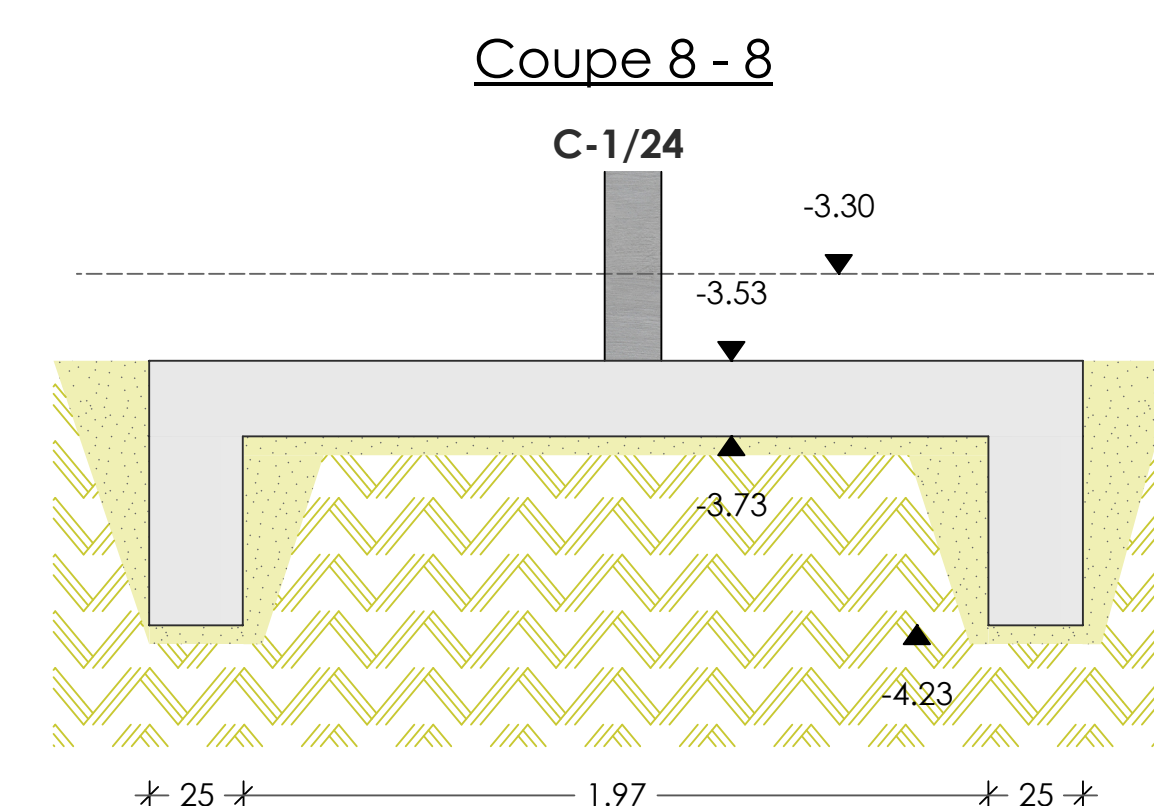
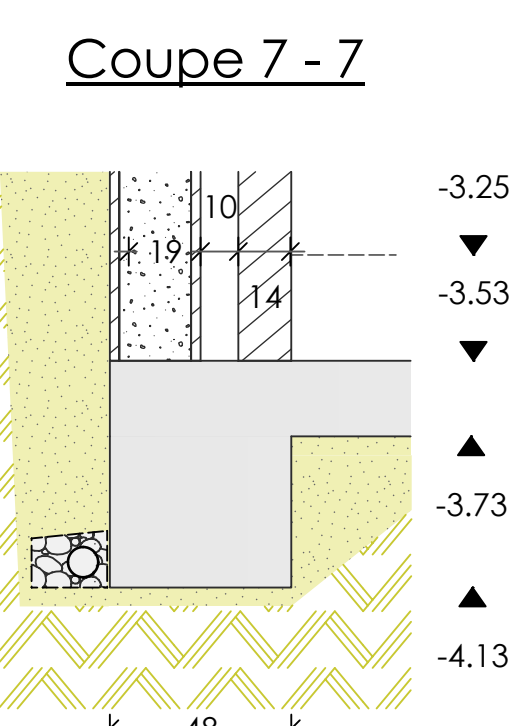
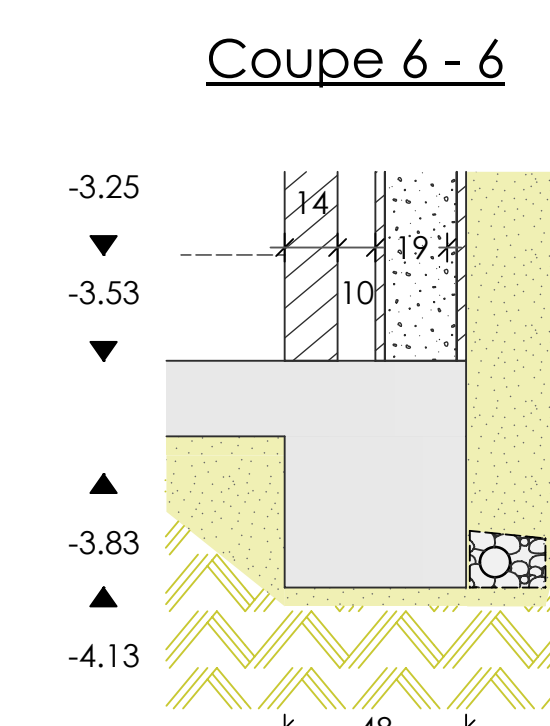
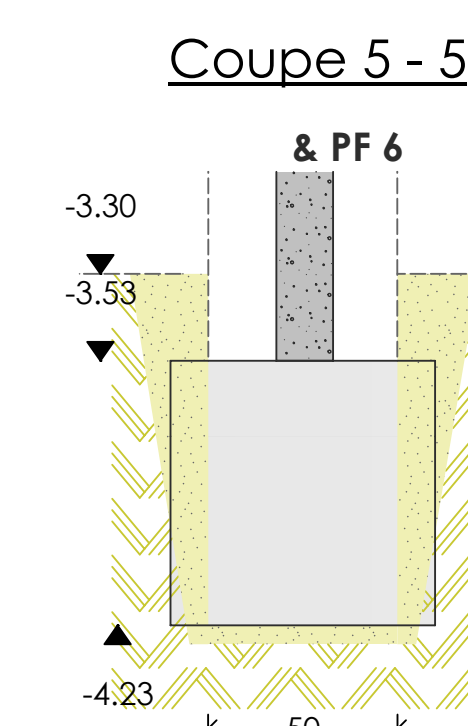
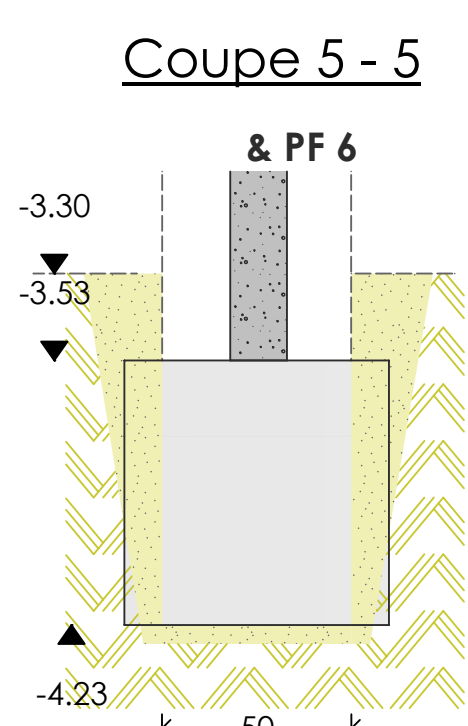
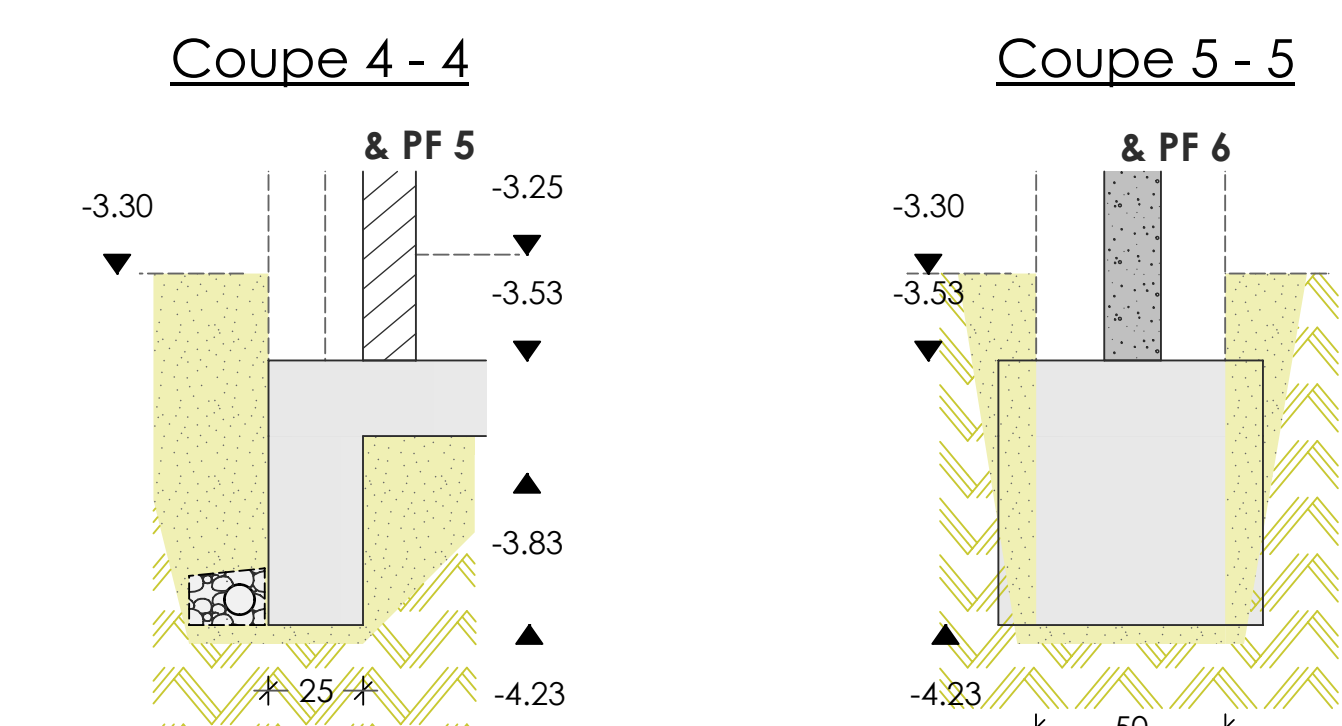
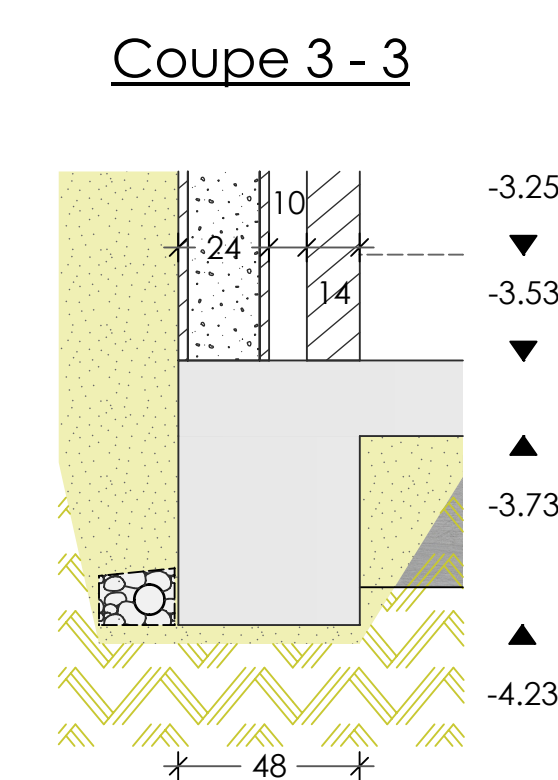
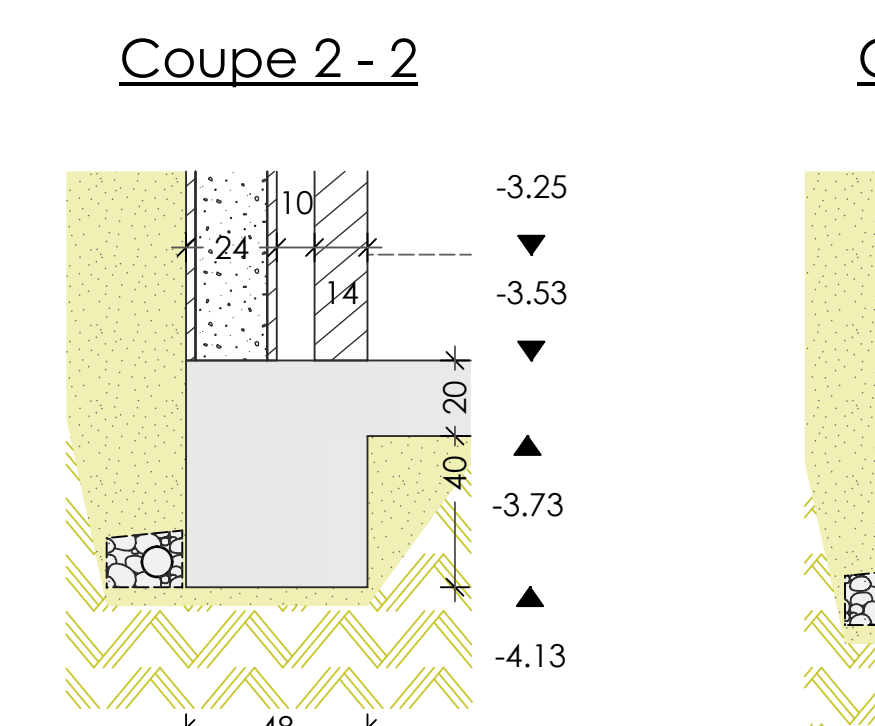
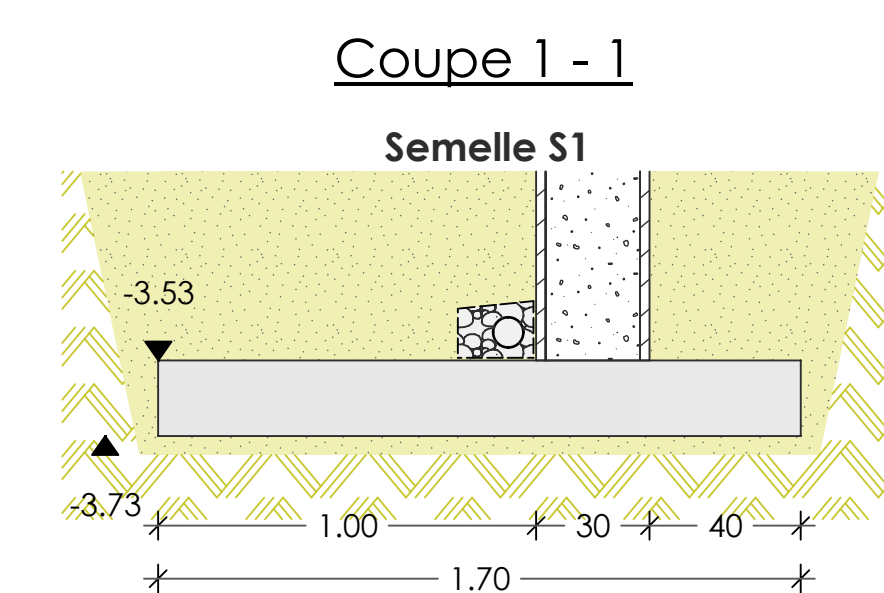


FONDATIONS

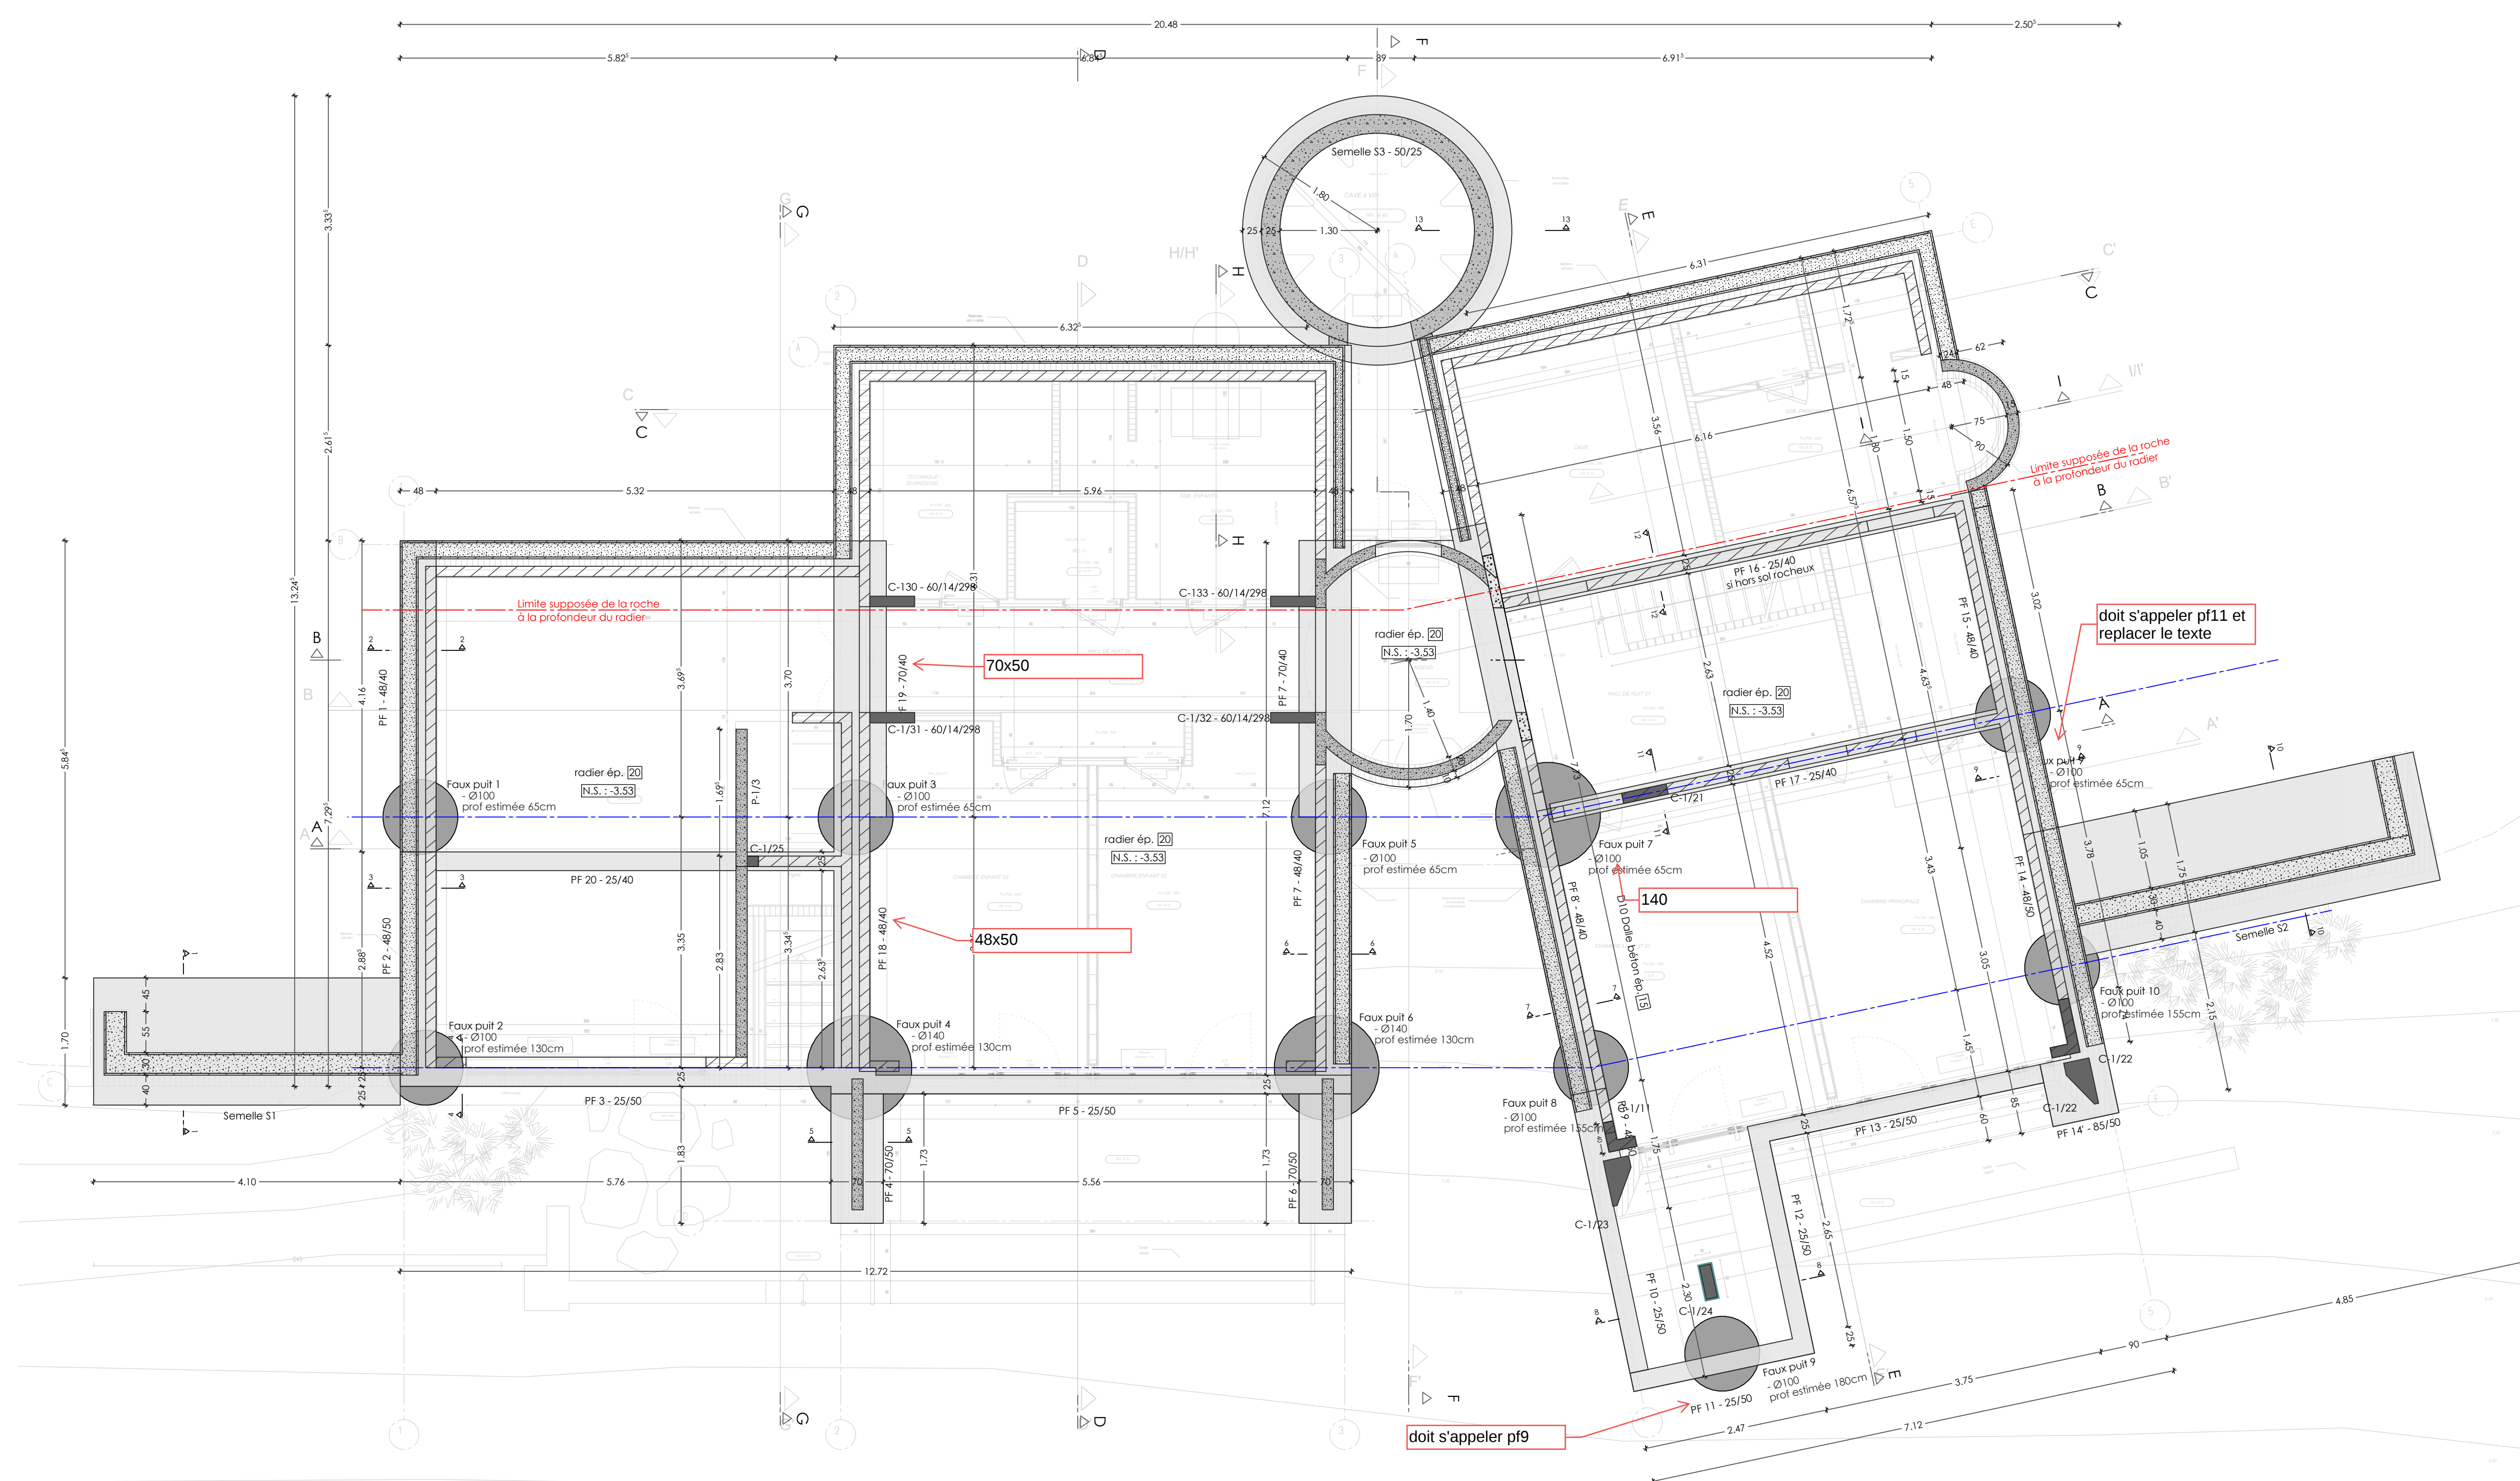

<

Ce plan est la propriété du bureau l'arme & l'électronique. Toute reproduction ou communication à des tiers sans autorisation préalable.		
B	15-01-24	Modification selon retour Stabilité
A	18-12-23	Plan de soumission
Indice	Date	Modifications

Objet : STABILITE
CONSTRUCTION D'UNE MAISON UNIFAMILIALE



FORME & STRUCTURE

LIMAL Chemin du Try n° 31 à 1300 Limal
www.formestructure.be
info@formestructure.be

WAVRE Rue du Pont du Christ n°43 à 1300 Wavre
www.formestructure.be
info@formestructure.be

Titre plan :

VUES EN PLAN ET SECTIONS FONDACTIONS

Ingenieur:	Ir. Philippe de Grasse philippe.degrasse@formestructure.be - tel: +32 474 98 52 00	Dossier	Plan	Indices
		1617	PLAN 1	CO IND