HAUT SOUS-SOL

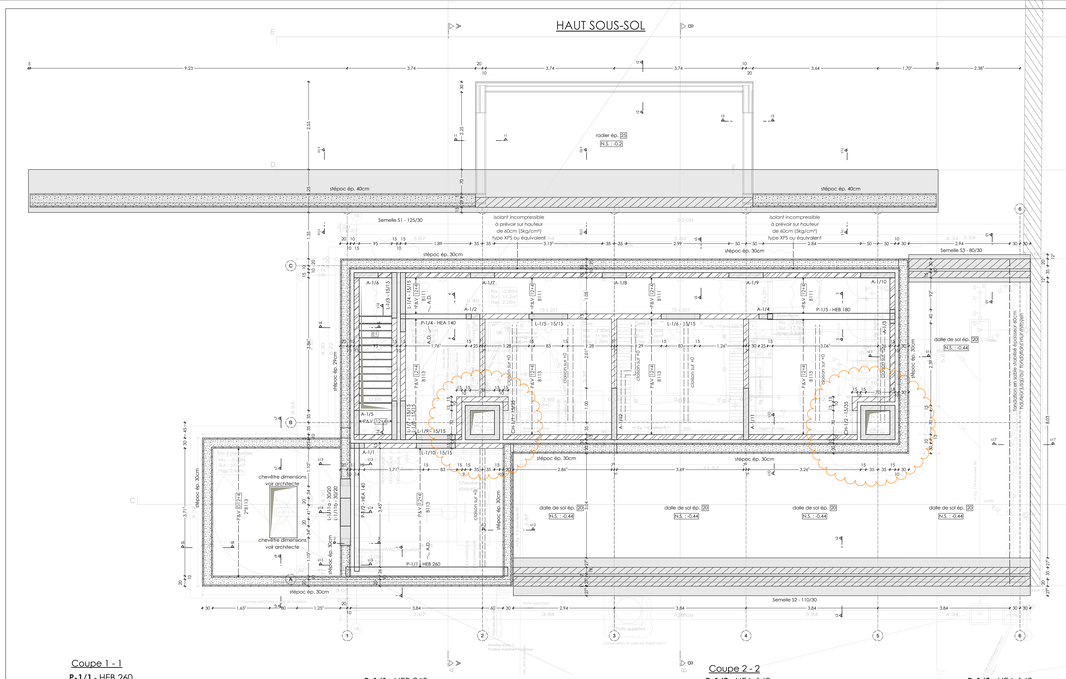

HAUT SOUS-SOL

FERRAILLAGE

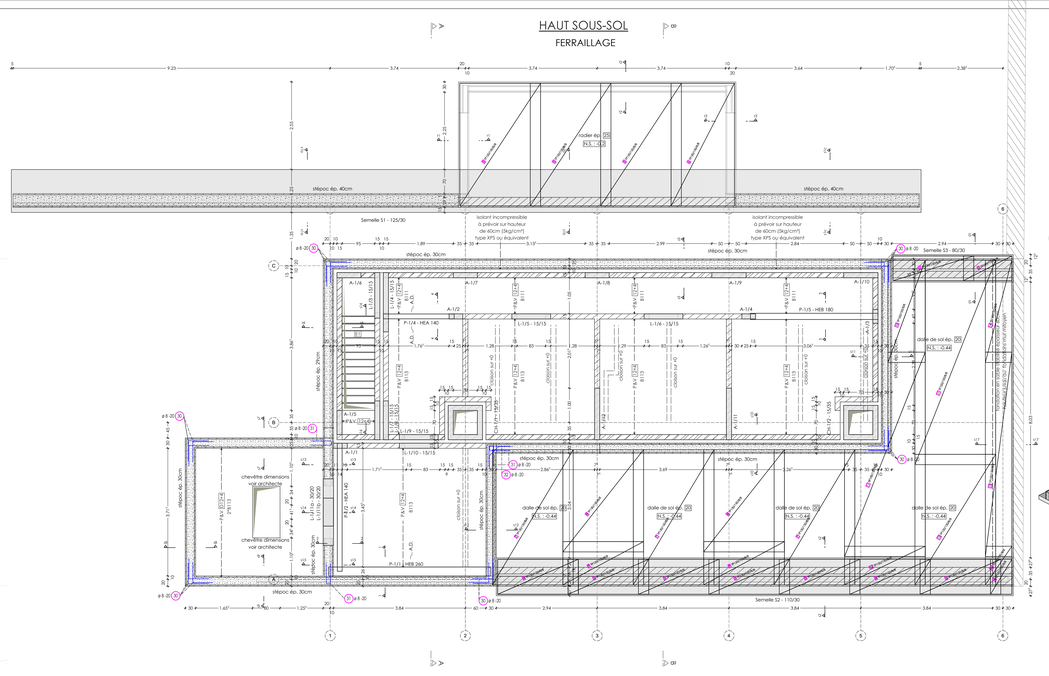

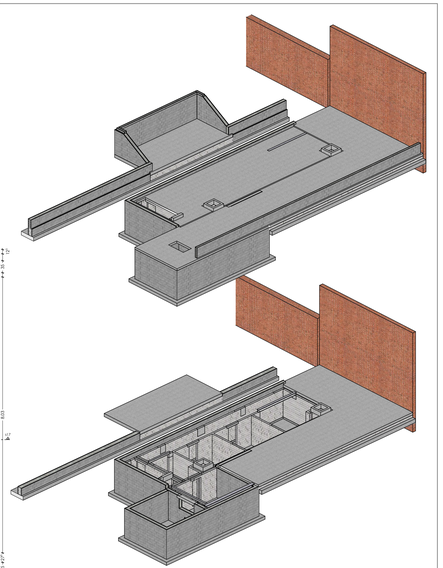

Coupe 1 - 1

P-1/1 - HEB 260

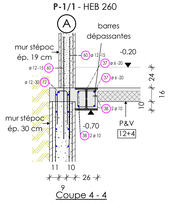

Coupe 4 - 4

P-1/4 - HEA 140

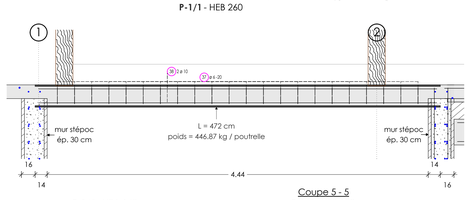

P-1/4 - HEA 140

Coupe 2 - 2

P-1/2 - HEA 140

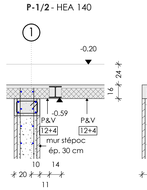

Coupe 5 - 5

P-1/5 - HEB 180

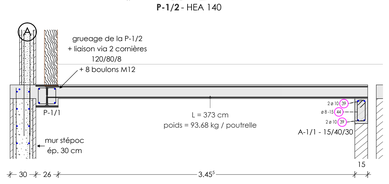

P-1/3 - HEB 180

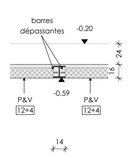

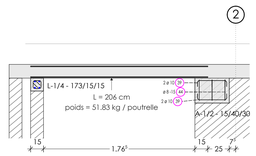

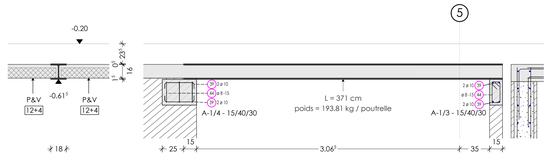

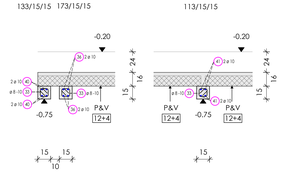

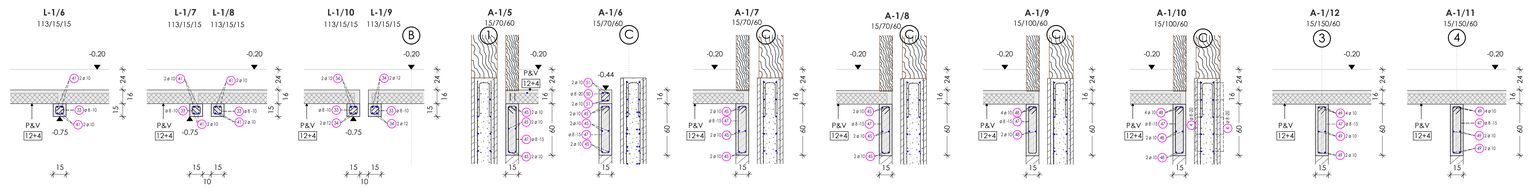

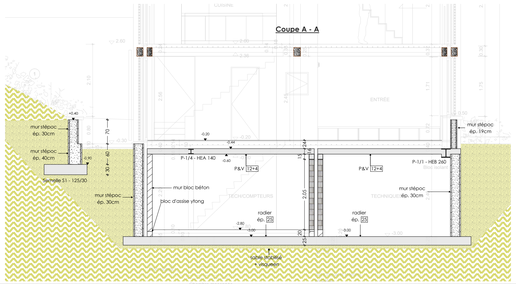

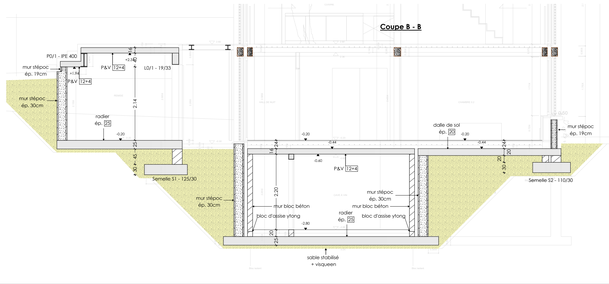

Liste de découpe TS (T = sans peigne, TP = avec peigne)

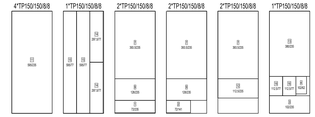
4*TP150/150/8/8
1*TP150/150/8/8
2*TP150/150/8/8
2*TP150/150/8/8
2*TP150/150/8/8
1*TP150/150/8/8
3600
3600
3600