




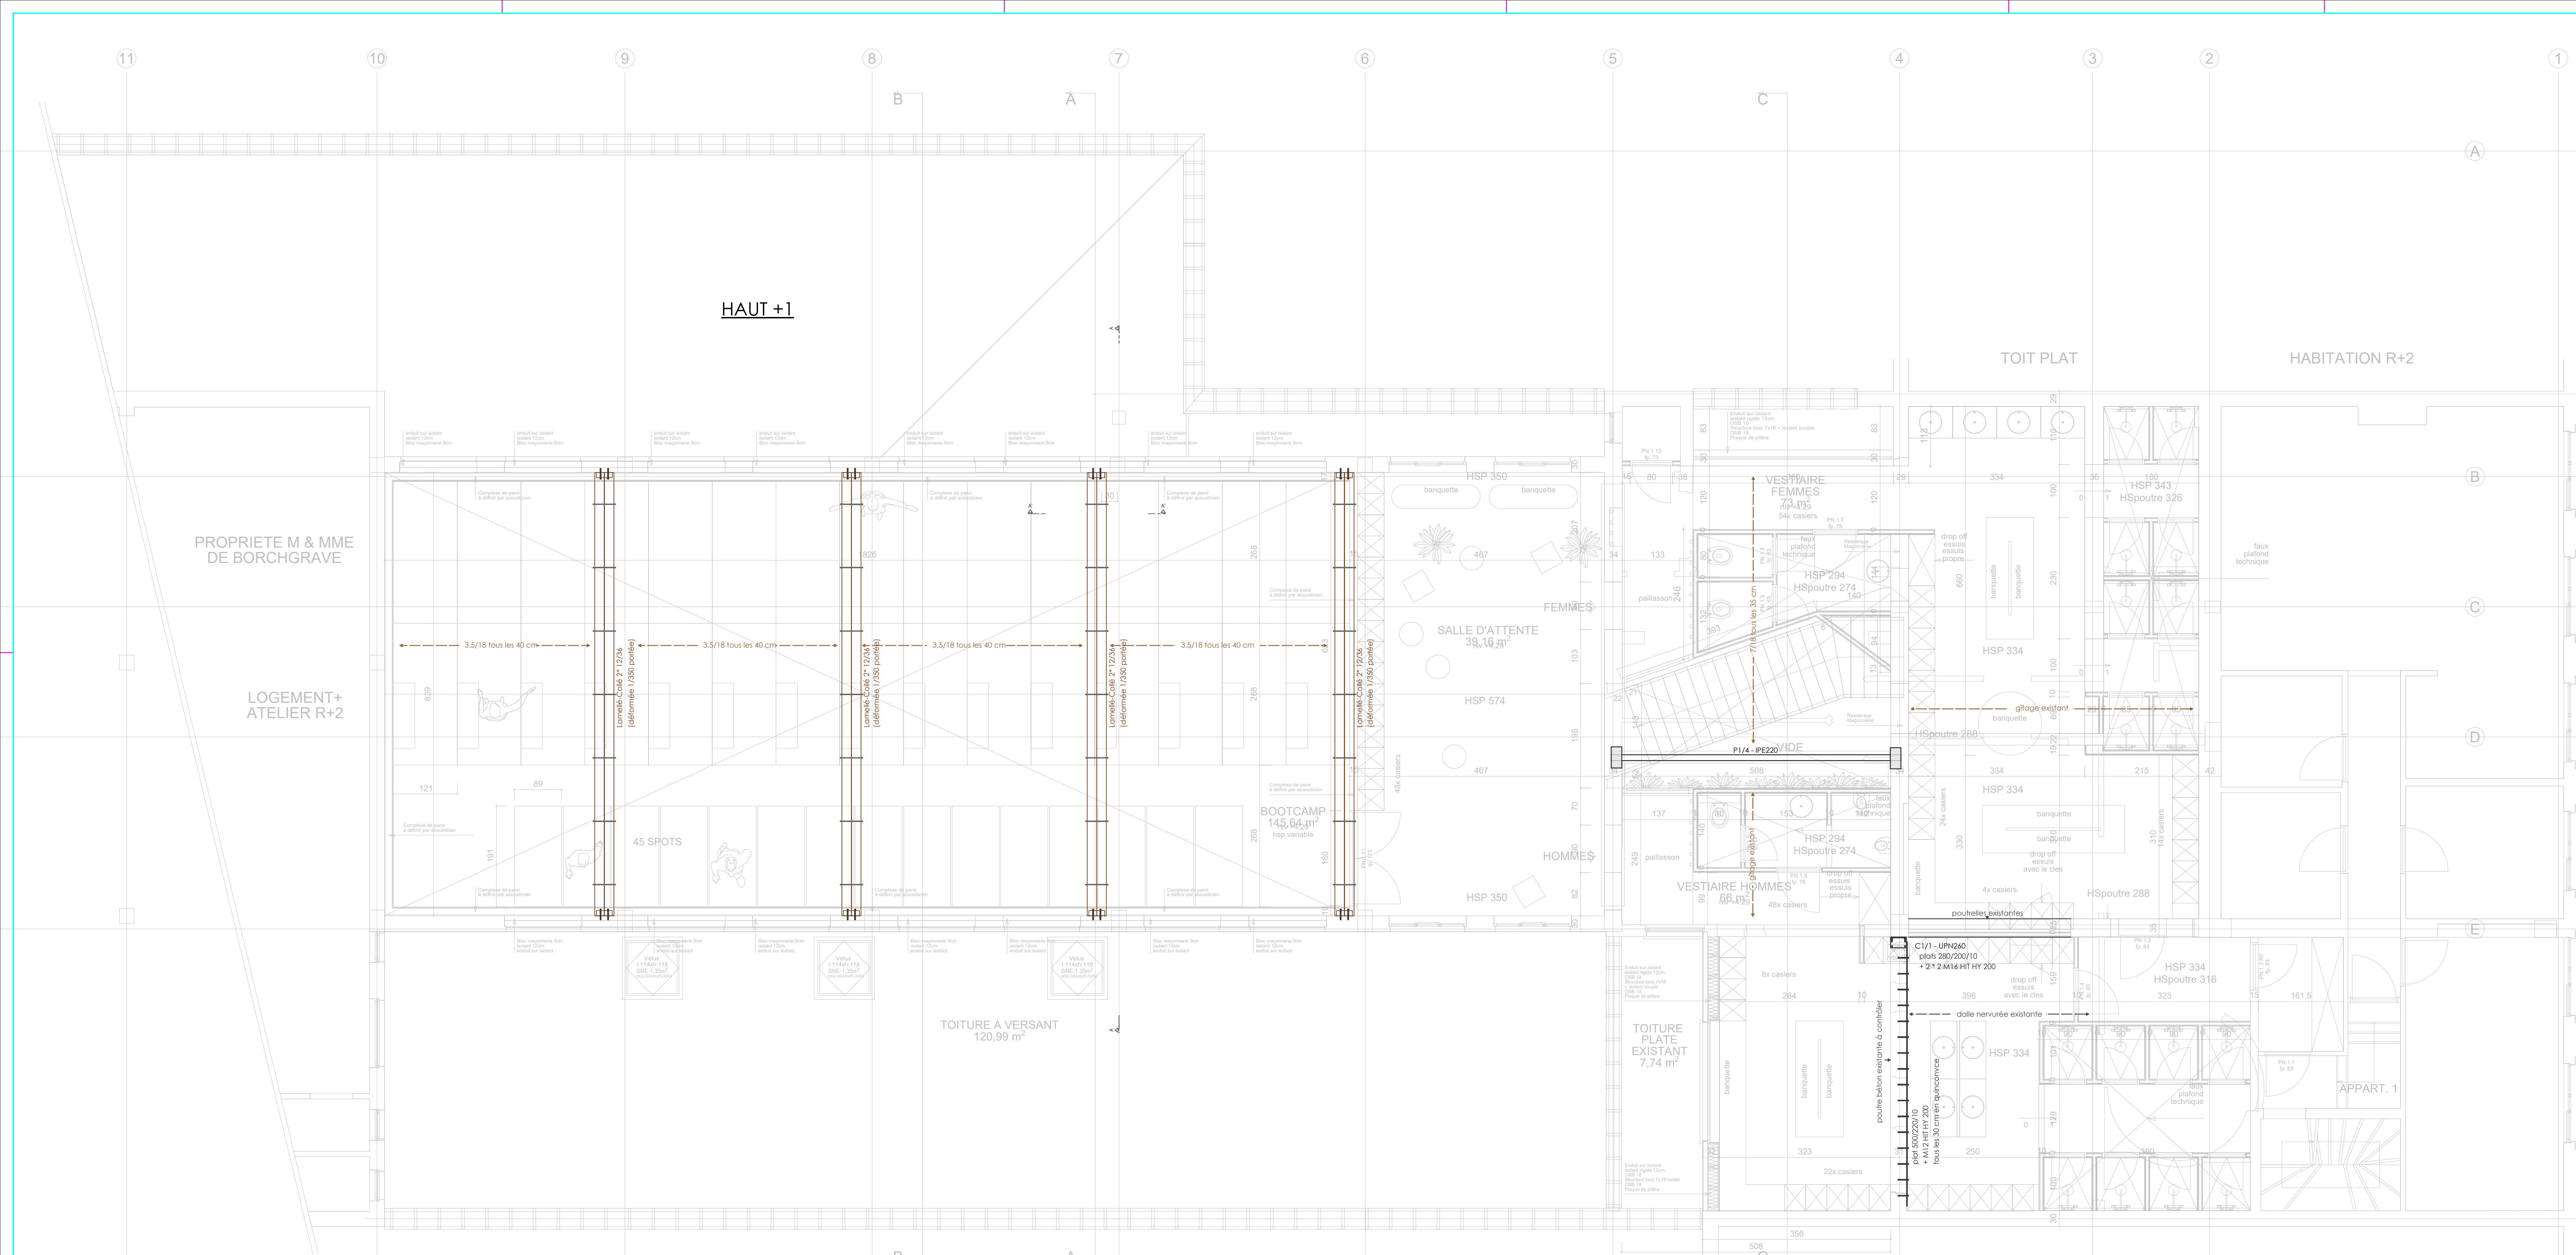


REPRISE DE PAREMENT
Reprise du parement de façade par des éléments du type "PLAKABETON" (KORBO), "CATNIC", "FRIMEDA", ou similaire.

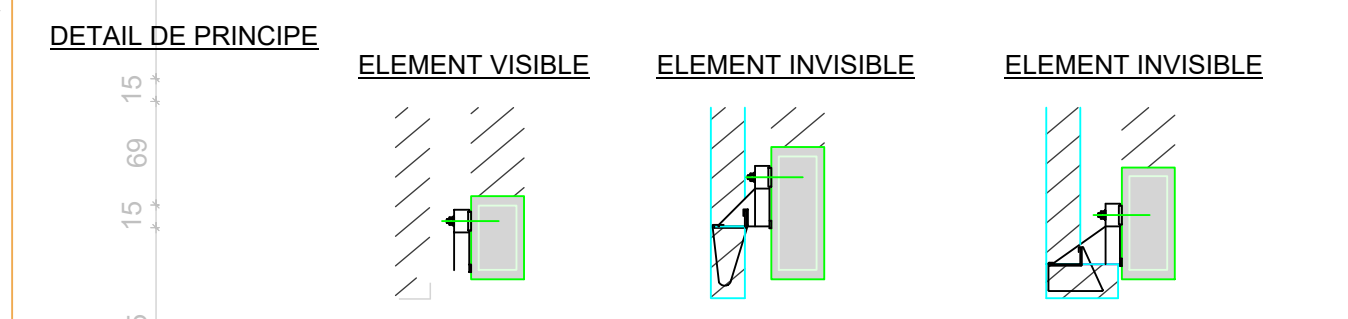

DALLES PLEINES
= épaisseur dalle en cm
N.S. = Niveau supérieur dalle en m

HOUDRIS - POUTRAINS
= épaisseur hourdis + table de compression en cm
N.S.H. = Niveau supérieur hourdis (sur table de compression) en m

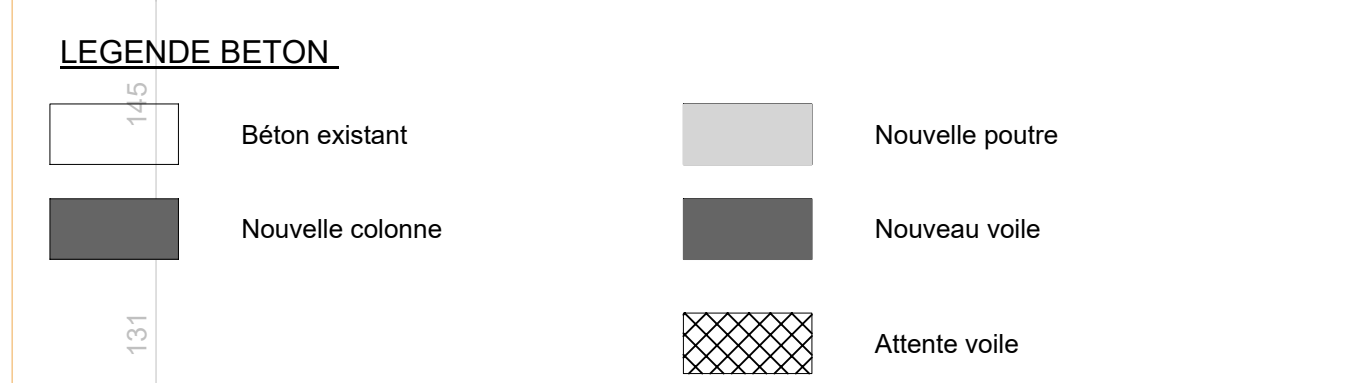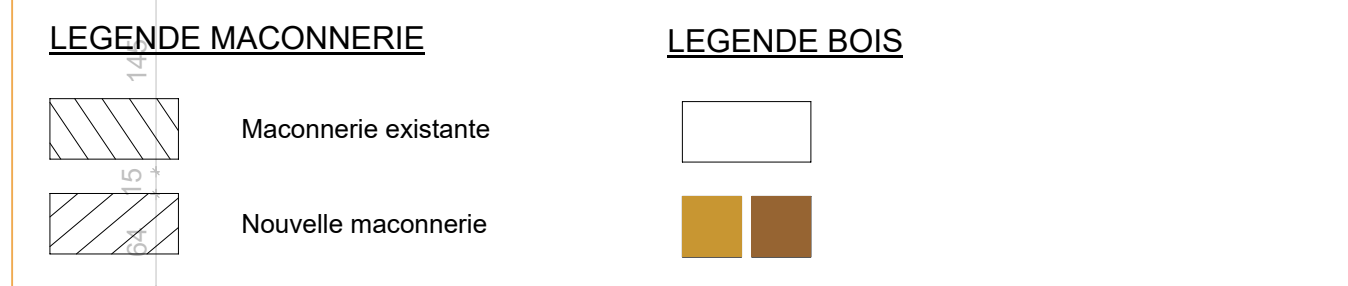


COTES, DIMENSIONS ET NIVEAUX
Toutes les cotes, dimensions et niveaux seront vérifiés sur place par l'entrepreneur avant commande et exécution. Les cotes avec " " sont indicatives.

CARACTERISTIQUES DES MATERIAUX

Béton pour béton non armé
Béton pour béton armé (CSP)
Béton pour béton non armé de fondation
Béton pour béton de propreté
Armatures pour béton armé (BE50)
Profils métalliques
Bois SRN
Bois Lamellé Collé

C 40/50 - BA - E1 (intérieur) ou EE3 (extérieur) - S3 - 20
C 30/37 - BA - E1 (intérieur) ou EE3 (extérieur) - S3 - 20
C 16/20 - BNA - EE2 - S3 - 32
Fy k = 500 N/mm2 (500 kg/cm2)
S235 (Fe 360 B.)
C24 f m,k = 24N/mm2 (240kg/cm2)
GL28 f m,k = 28N/mm2 (280kg/cm2)

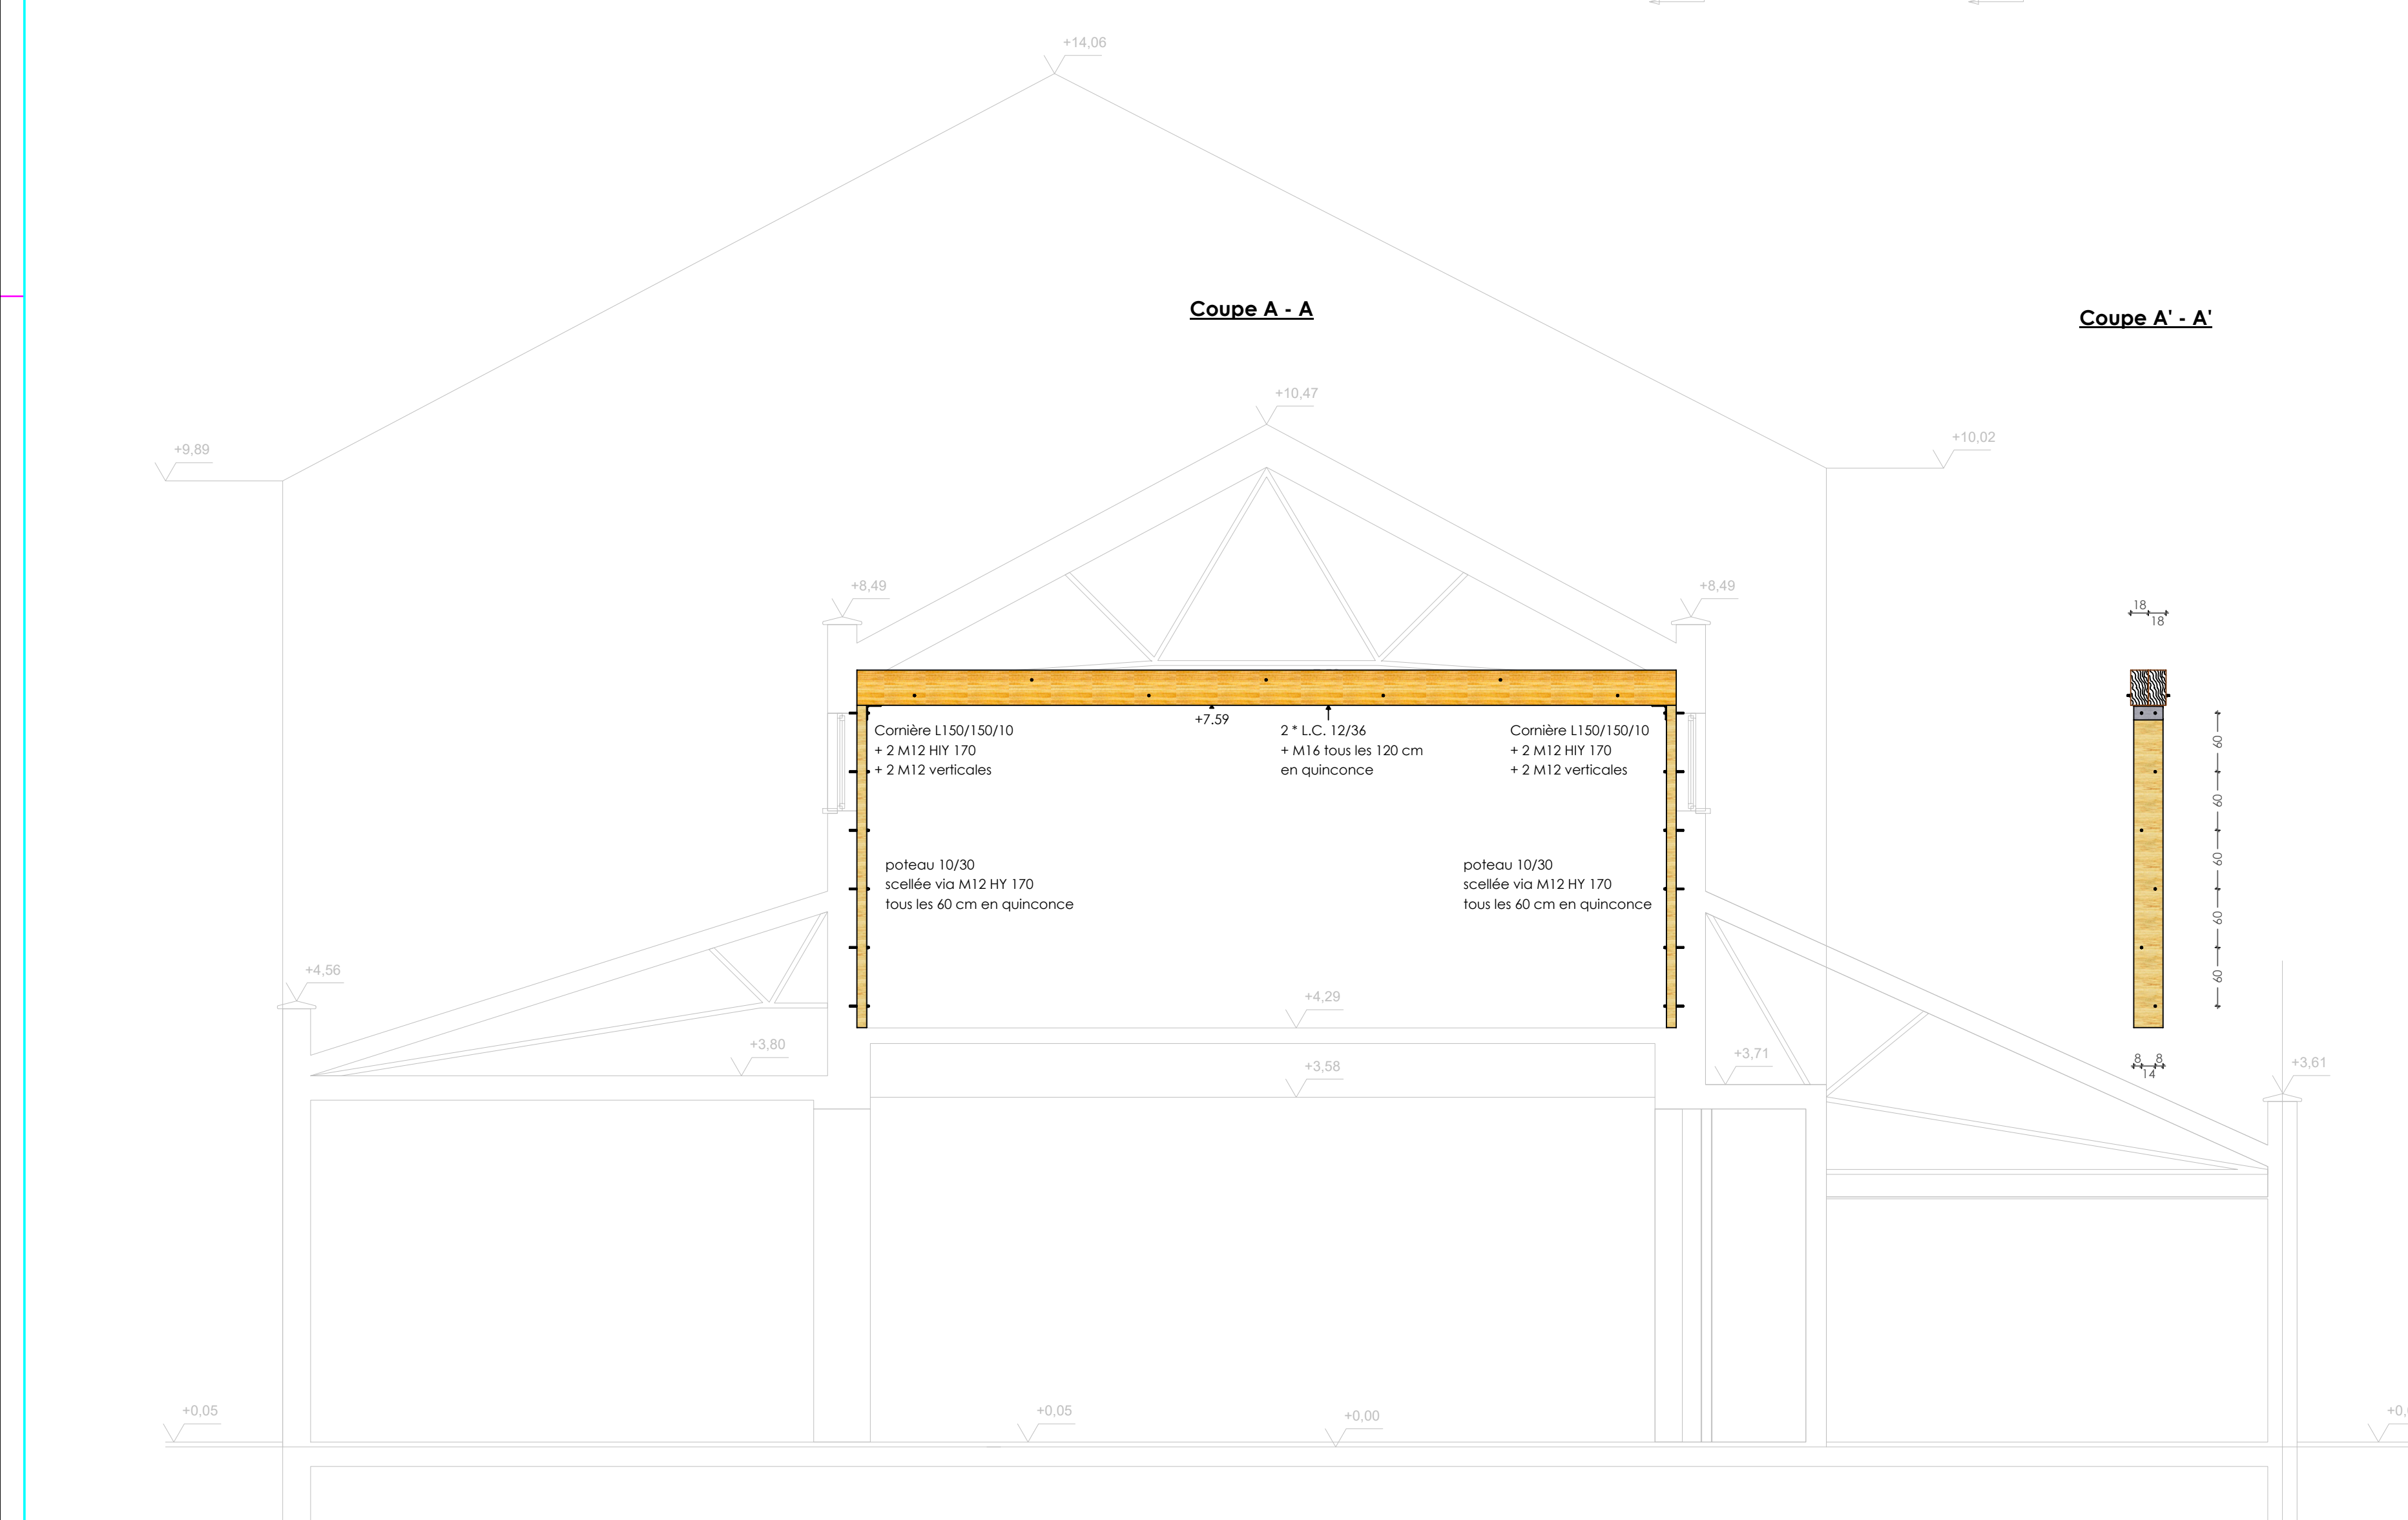

On joint cet la propriété du bureau Forme & Structure. Toute reproduction ou communication à des tiers est interdite sans autorisation préalable.

Indice	Date	Modifications
B	10-02-20	Modifications lamellé collés
A	04-02-20	Plan d'exécution

Projet : STABILITE
TRANSFORMATION D'UN BATIMENT

FORME & STRUCTURE

TOURINNES-LA-GROSSE
Rue de la Bruyère Saint-Martin n°46 à 1320 T-L-G
Tel : +32 474 98 52 00
philippe.degross@fms.com

WAVRE
Rue du Pont du Christ n°43 à 1300 Wavre
Tel : +32 474 98 52 00
philippe.degross@fms.com

Titre plan : VUES EN PLAN ET SECTIONS
HAUT +1

Ingenieur:	Dessinateur:	Dossier	Plan	Indice
Mr. Philippe de Grasse		1186	PLAN 4	COF
COFFRAGE	ECH : 1/50			IND B

H/L = 841 / 1189 (1,00m)
Allplan 2017